DIO - Věž, Výstavba kanalizace a ČOV - etapa 4

úplná uzavírka silnice III/34766

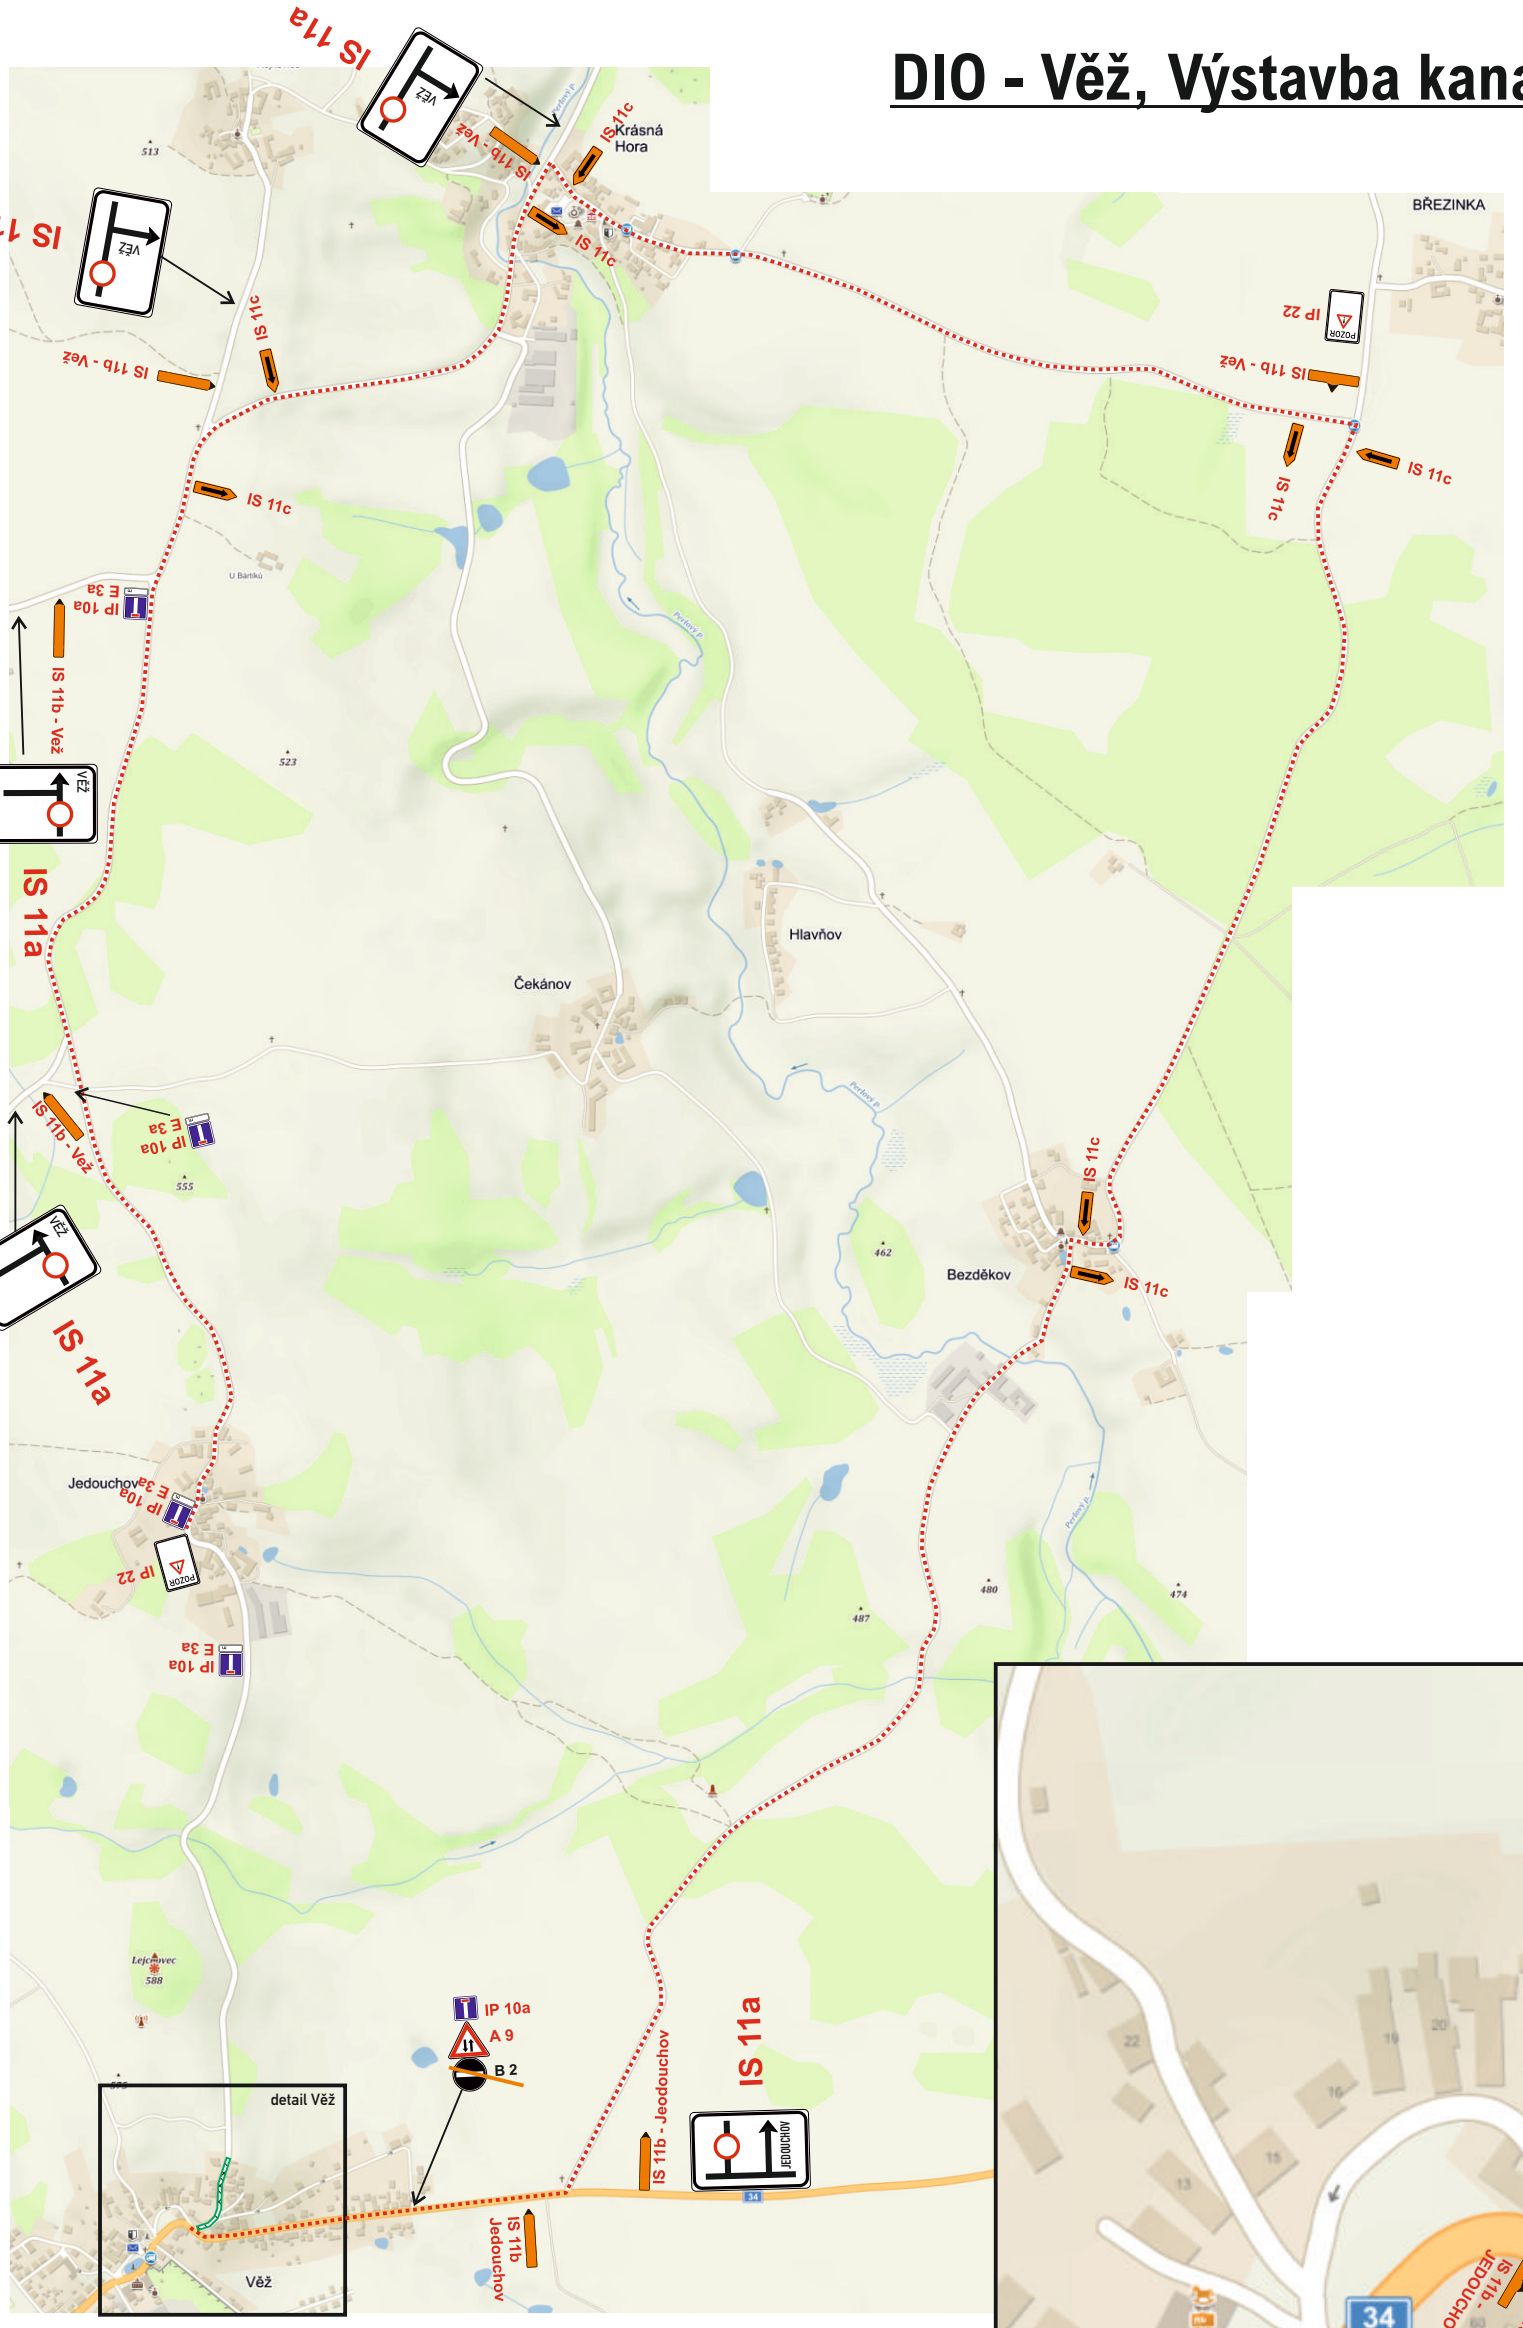

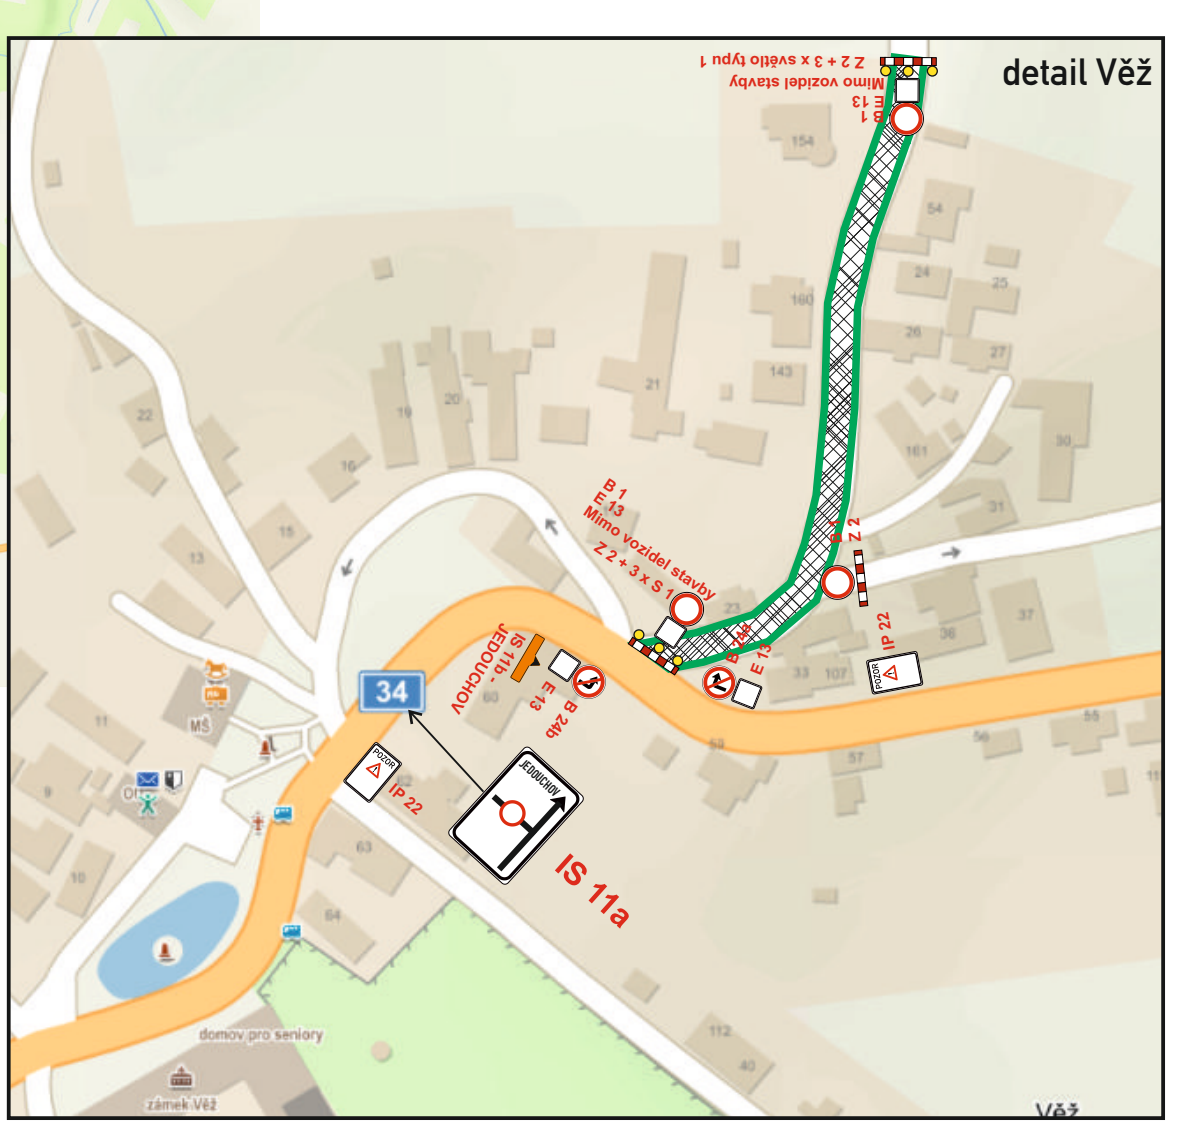

Legenda:

- vedení objízdné trasy
- B 20a - stávající dopravní značení
- B 20a - stávající rušené dopravní značení
- B 20a - přechodné dopravní značení

POZOR
SILNICE III/34766
V OBCI
VĚŽ
UZAVŘENA

IP 22

Zhotovitel projektové dokumentace

HPN PROJEKT

HPN projekt s.r.o.
Obrataň 93
394 12 Obrataň

tel: 720 699 496
604 580 051
e-mail: info@hpnprojekt.cz

www.hpnprojekt.cz

DIO - VÝSTAVBA KANALIZACE A ČOV VĚŽ ÚPLNÁ UZAVÍRKA SILNICE III/34766	Objednatel:	MOBIKO plus a.s.
	Vypracoval:	Daniel Dvořák
	Zodp. projektant:	Pavel Neckář
	Datum:	02/2022
DIO - etapa 4	Stupeň:	RDS