



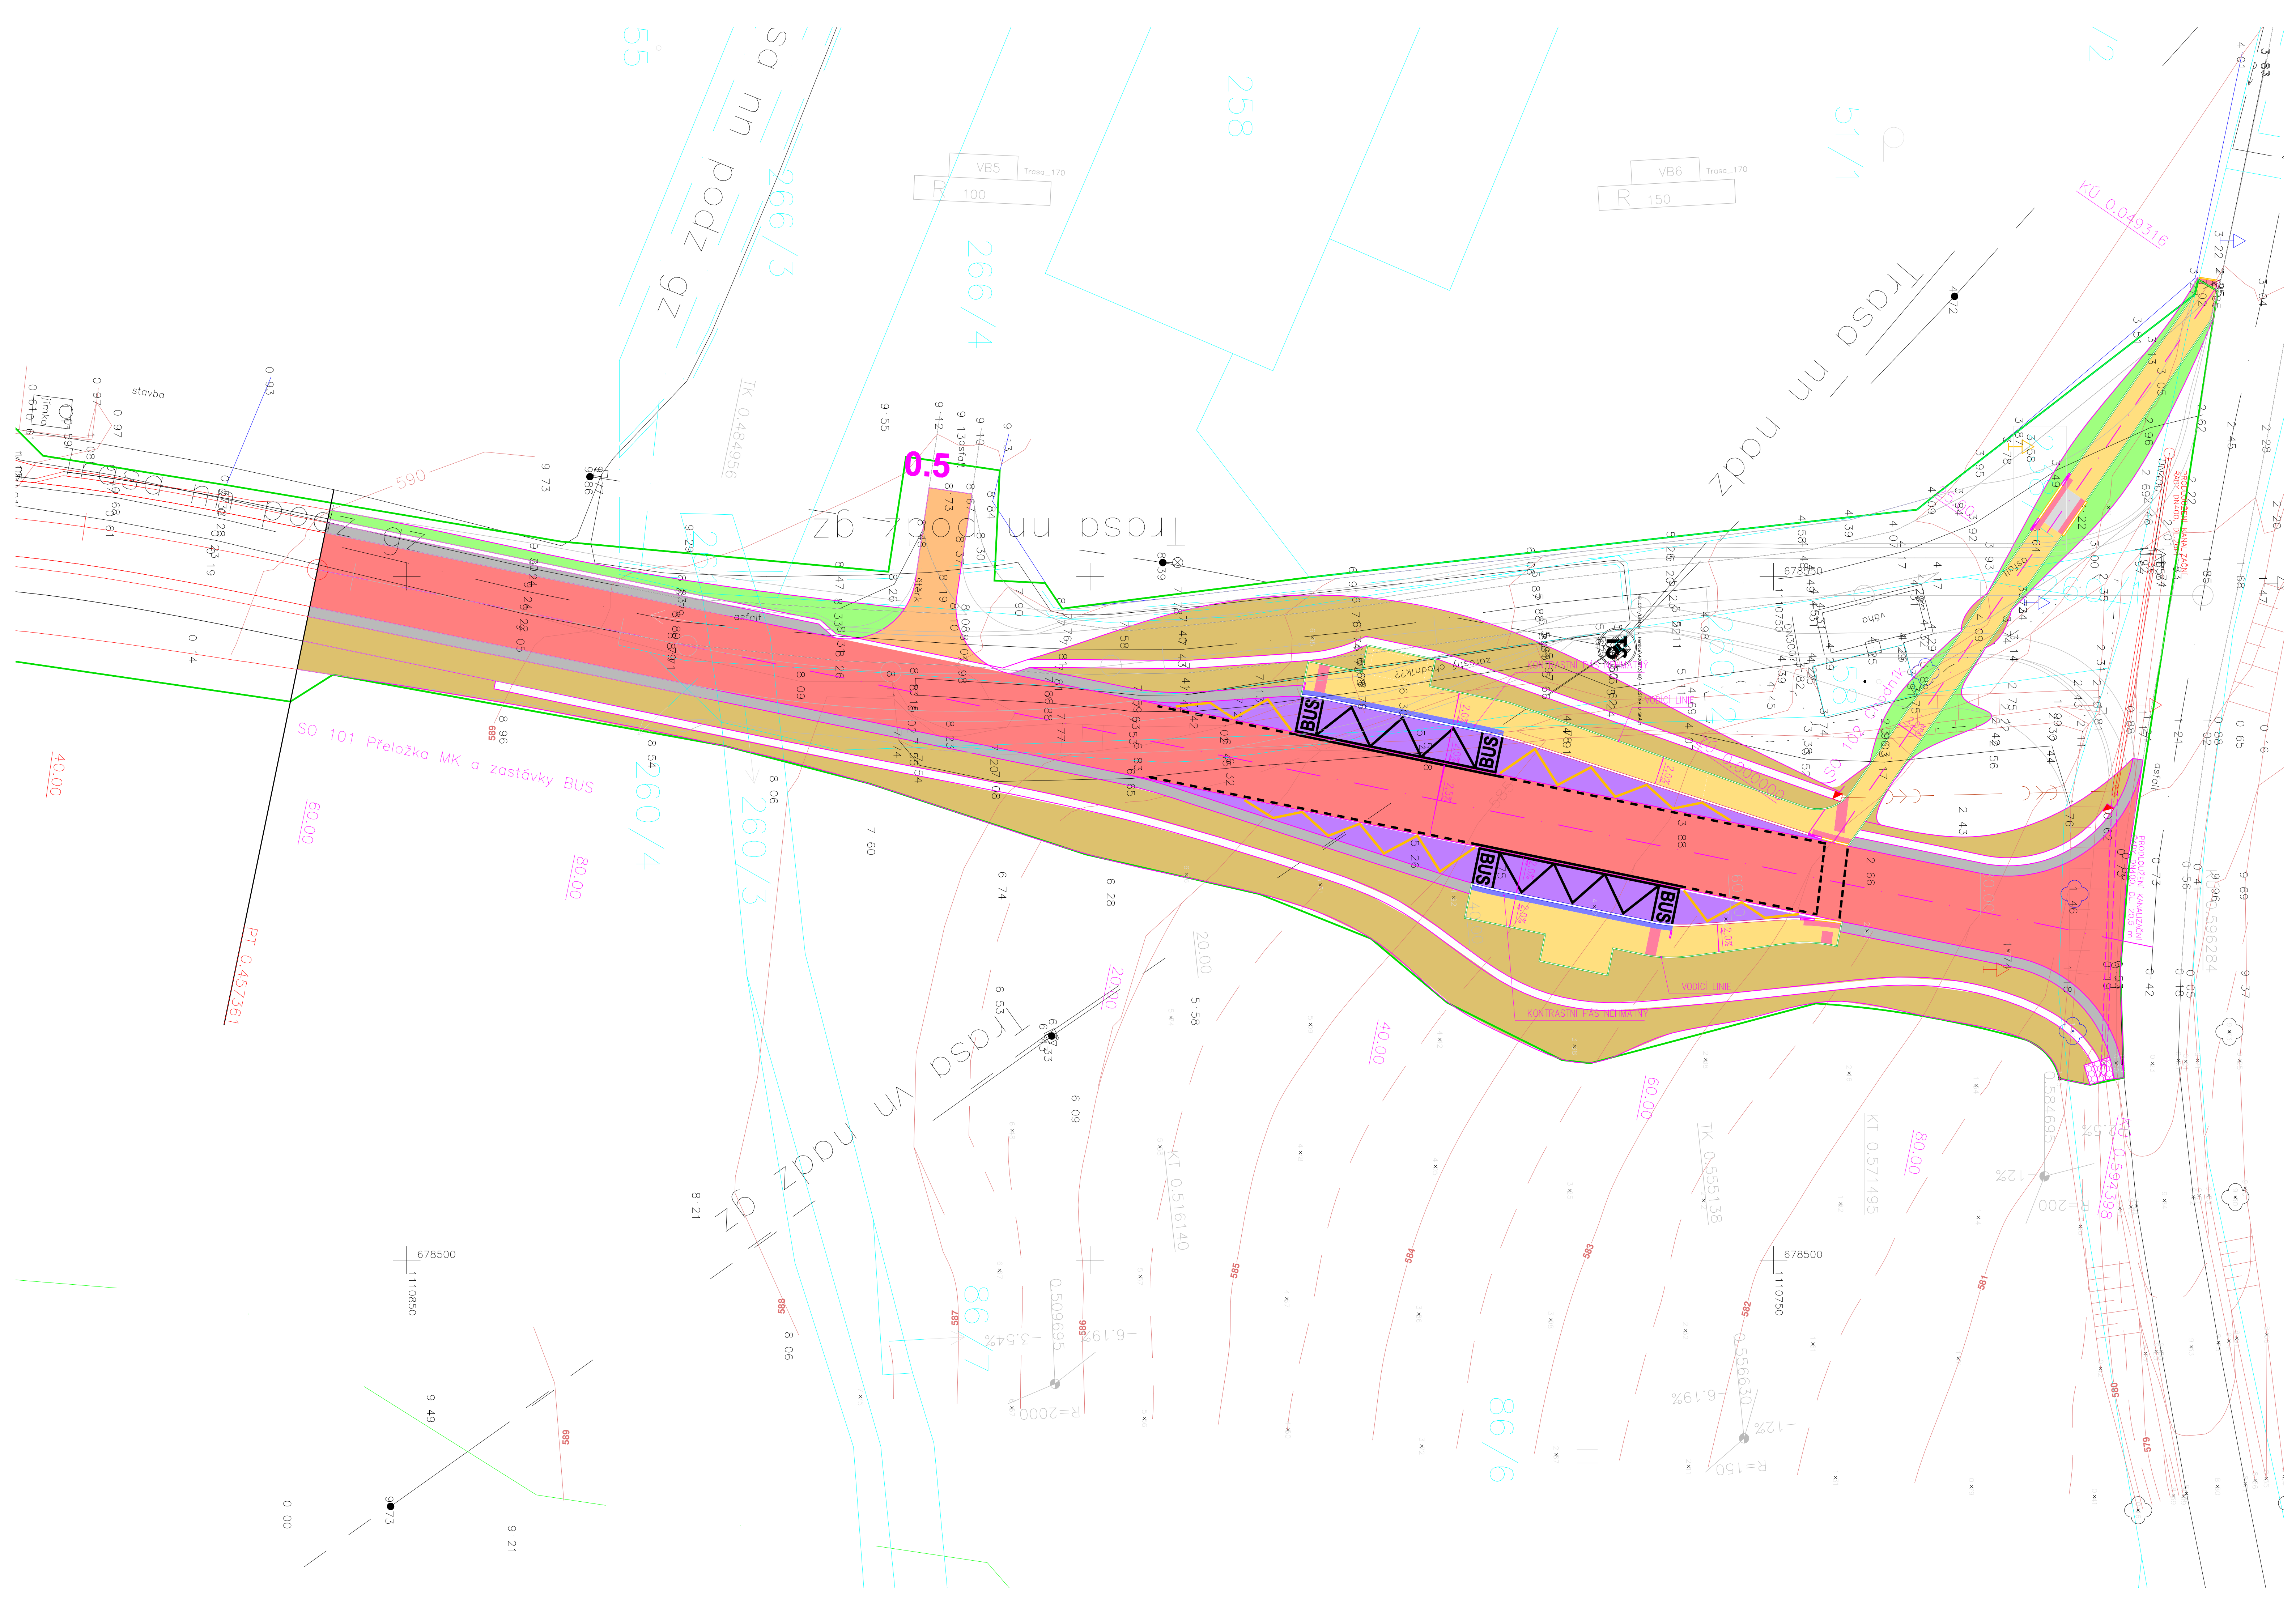

LEGENDA

- PŮVODNÍ PROJEKT
- RUŠENÁ ČÁST PŮVODNÍHO PROJEKTU
- NOVÁ ČÁST PROJEKTU
- ASFALTOVÝ BETON
- DROBNÁ DLAŽBA ŽULOVÁ KOUŽKOVÁ TL. 100 mm
- R-MAT - KRAJINICE
- VEGETAČNÍ ÚPRAVA ZATRAVNĚNÍ - V NÁSPYU
- VEGETAČNÍ ÚPRAVA ZATRAVNĚNÍ - V ŽÁŘEZU
- ZÁMKOVÁ DLAŽBA SLEPEČKÁ ČERVENÁ TL. 60 mm
- ZÁMKOVÁ DLAŽBA ŠEDÁ TL. 60 mm
- ZÁMKOVÁ DLAŽBA ŠEDÁ TL. 80 mm
- ZÁMKOVÁ DLAŽBA ČERVENÁ TL. 60 mm
- VODIČÍ LINIE ČERVENÁ TL. 80 mm
- VOZOVKA NEZPEVNĚNÁ
- DLAŽBA Z LOMOVÉHO KAMENE DO BETONU C25/30 TL. 250 mm
- OBRUBNÍK CHODNÍKOVÝ ŠEDÝ 1000x80x250, LOŽE Z C16/20 TL. MIN. 100 mm
- OBRUBNÍK SILNIČNÍ ŠEDÝ 1000x150x250, LOŽE Z C16/20 TL. MIN. 100 mm
- OBRUBNÍK NÁJEZDOVÝ ŠEDÝ 1000x150x150, LOŽE Z C16/20 TL. MIN. 100 mm
- OBRUBNÍK PŘECHODOVÝ ŠEDÝ 1000x150x250, LOŽE Z C16/20 TL. MIN. 100 mm
- OBRUBNÍK BEZBARIÉROVÝ ŠEDÝ 1000x400x330 , LOŽE Z C16/20 TL. MIN. 100 mm
- STROM - STÁVAJÍCÍ, KÁČENÝ
- STROM - STÁVAJÍCÍ, KÁČENÝ
- ↑ DOPRAVNÍ ZNAČKA - STÁVAJÍCÍ, RUŠENÁ, DEMONTOVANÁ, NOVĚ OSAZENÁ
- TRVALÝ ZÁBOR

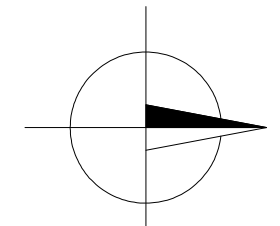

NAVRHL, VYPRACOVAL:	Lenka Nováková		
KRESLIL, PSAL:	Ing. Radek Kubšt		
KONTROLOVAL:	Ing. Libor Novák		
KRAJSKÝ ÚŘAD:	Kraj Vysočina	M. ÚŘAD:	Havlíčkův Brod
INVESTOR:	Obec Herálec	ÚČEL:	DUR
Leština-přeložka MK			
KOORDINAČNÍ SITUAČNÍ VÝKRES		ČÁST DOKUMENTACE:	C.
		SOUPRAVA:	ČÍS. VÝKRESU:
			03

AX

s.r.o.

ADRESA: AX s.r.o.
Jana Zábřany 554
396 01 Humpolec

FORMÁT: 10x A4
MÉRITKO: 1:200
ČÍS. ZAKÁZKY:

DATUM: 03/2023