


Harmonogram výstavby kanalizace a ČOV Věž

Aktualizace k 30.11.2021

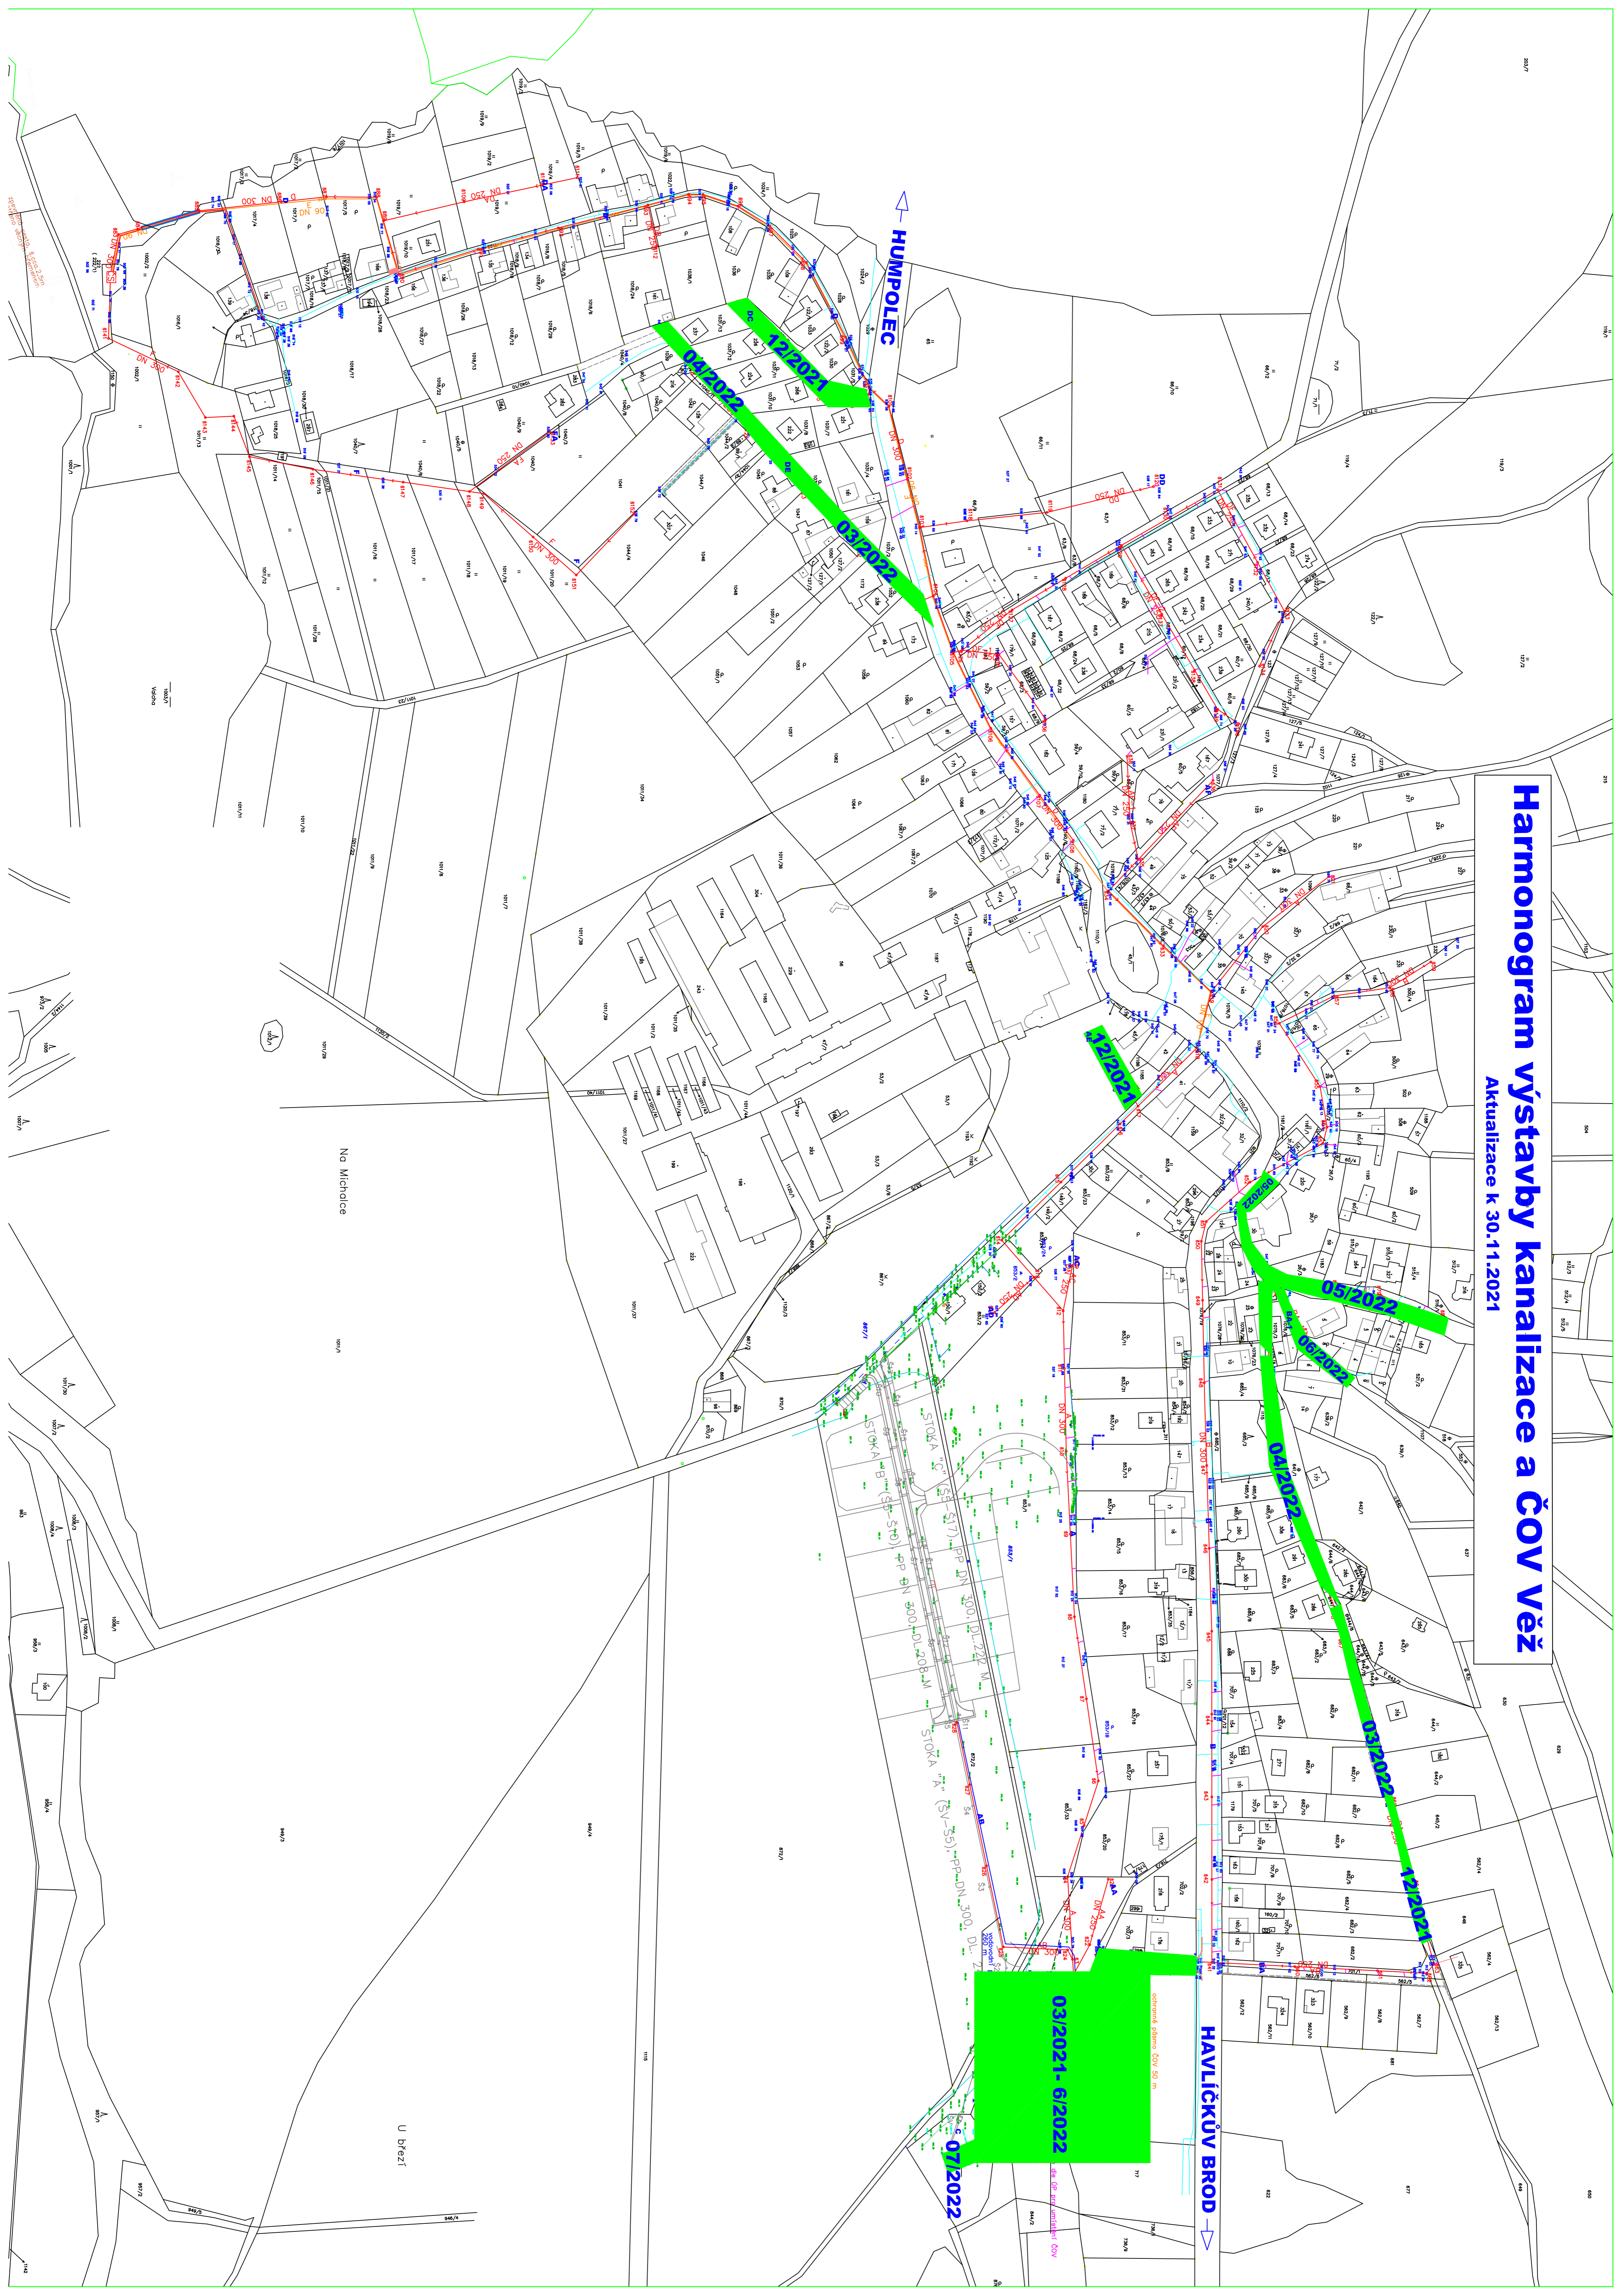

HUMPOLEC

Na Michalce

U březí

HAVLČKŮV BROD

03/2021-6/2022

07/2022

08/2022

09/2022

05/2022

stávající přem. ČOV 50 m³

STOKA "C" (S17) PP DN 300 DL 222 M
STOKA "B" (S16) PP DN 300 DL 208 M
STOKA "A" (S15) PP DN 300 DL 208 M

DN 200
DN 300
DN 400