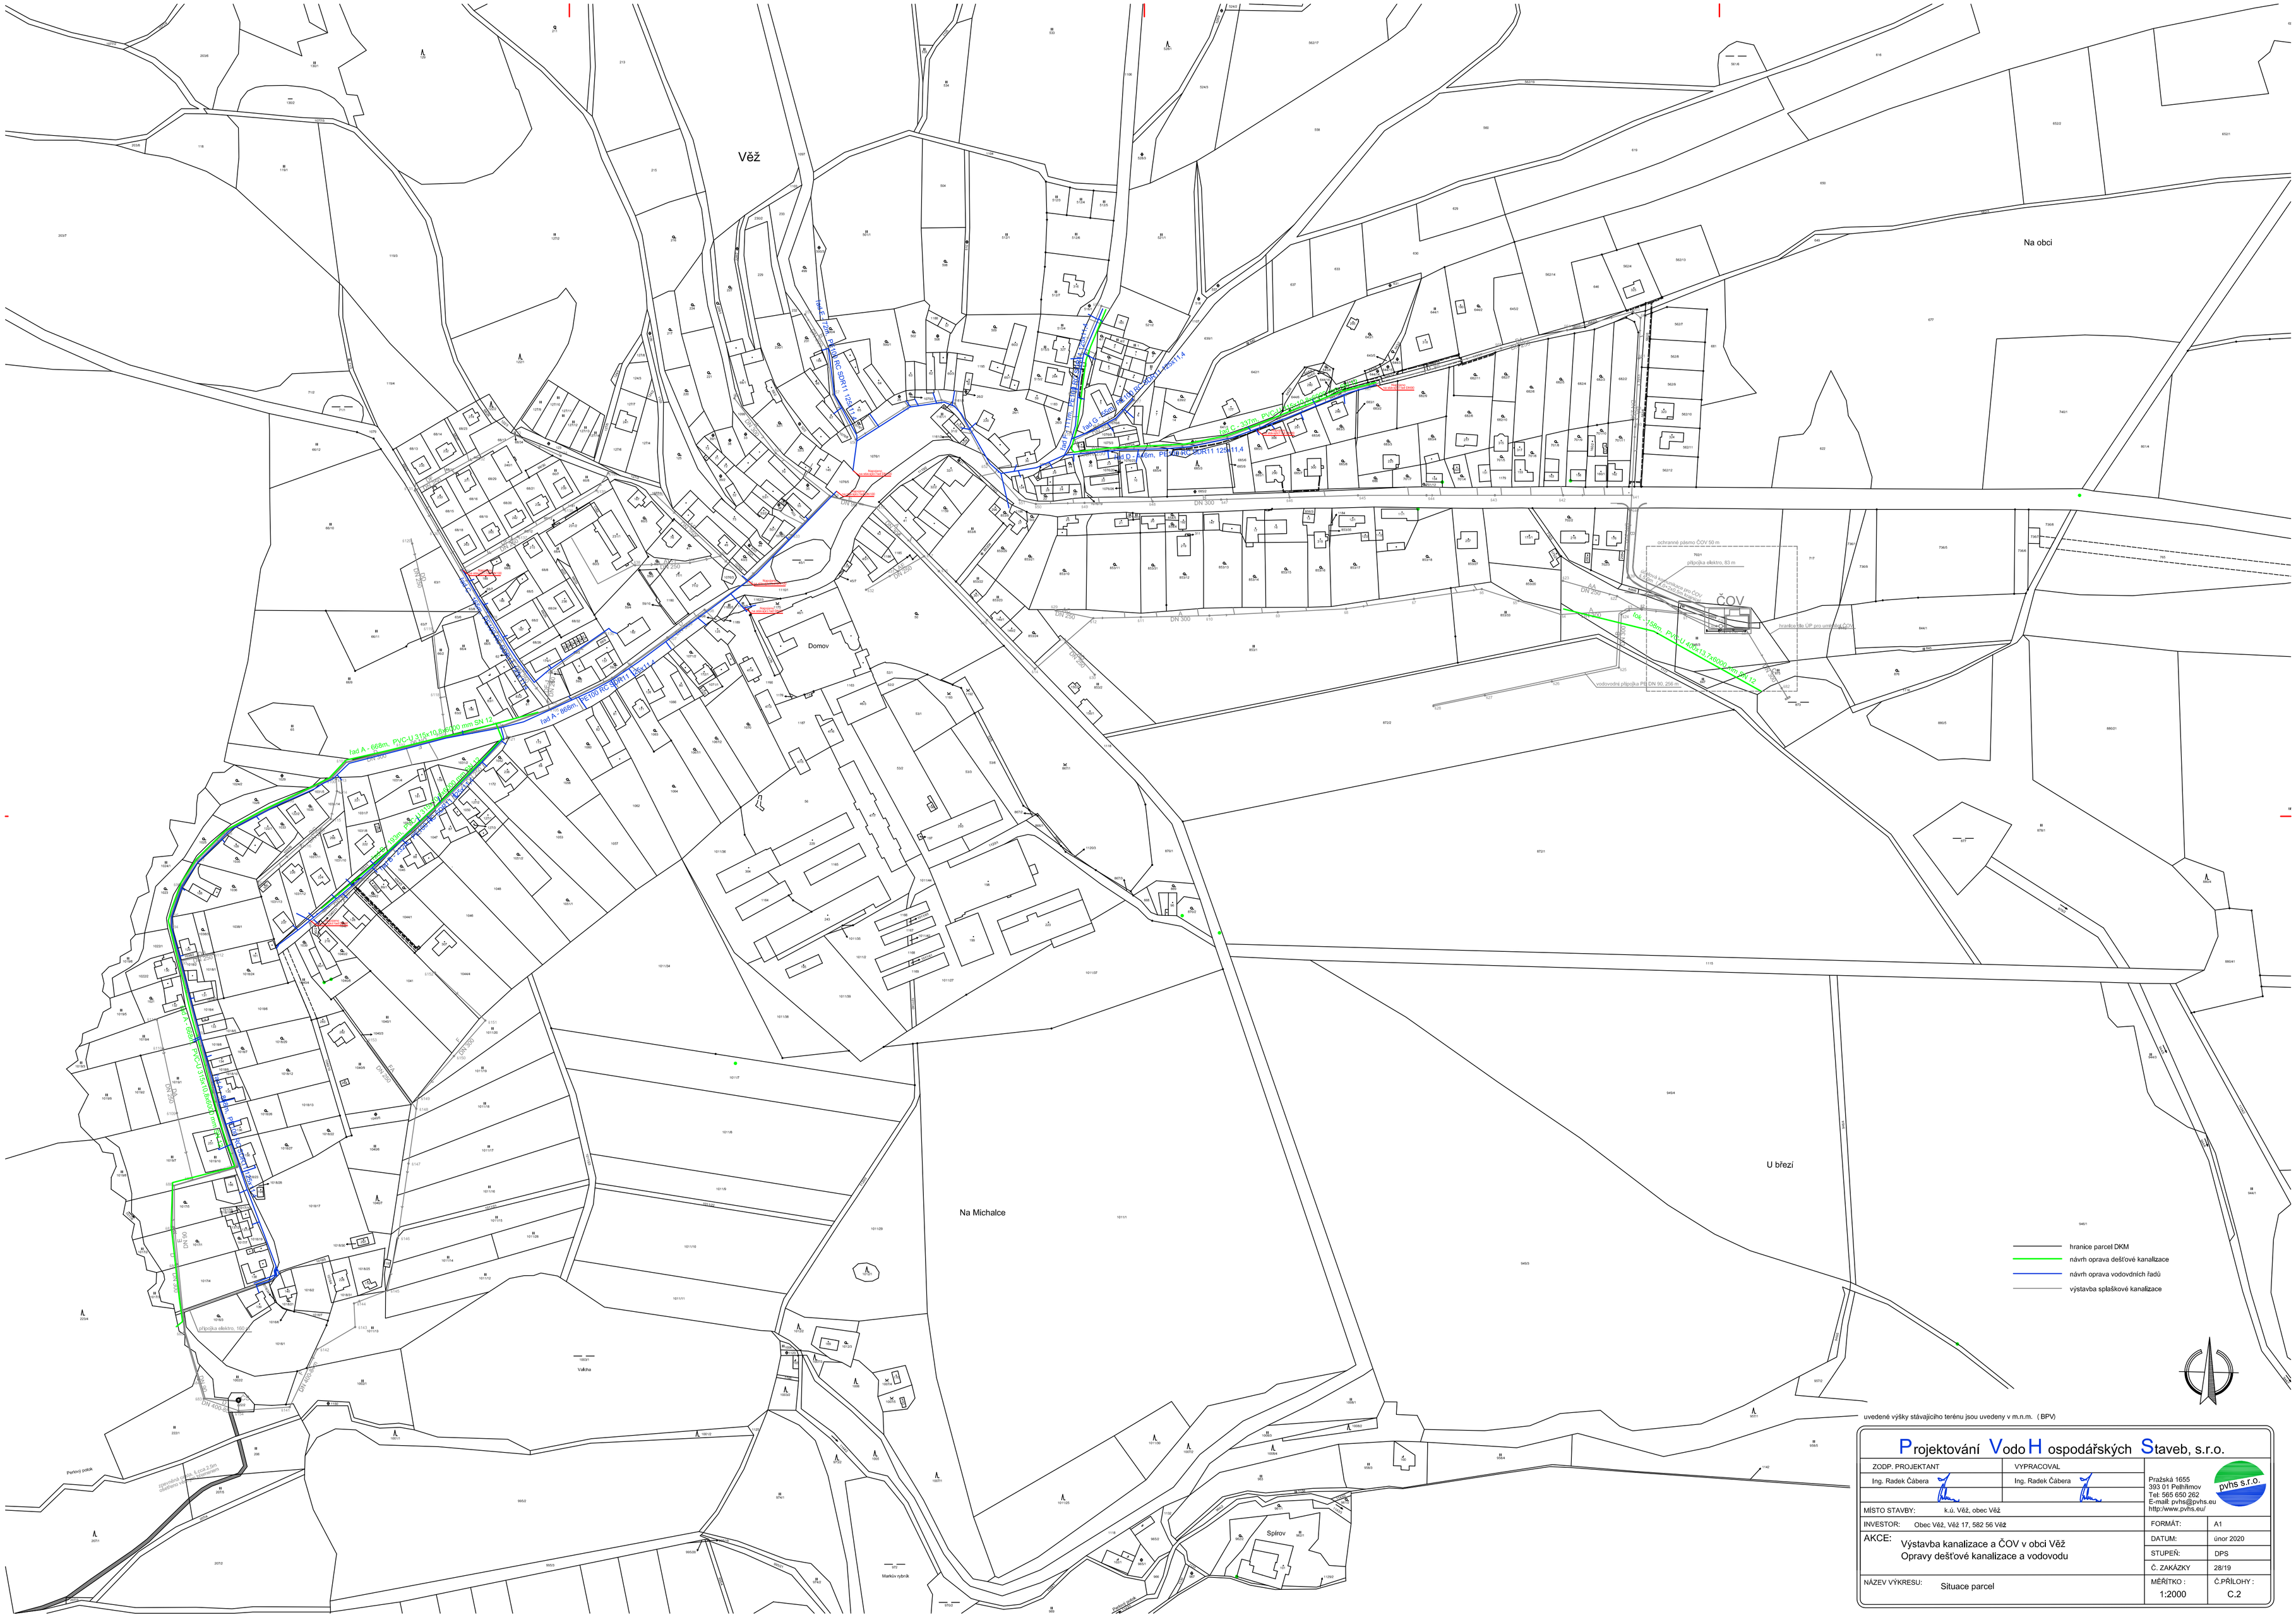

Projektování VodoHospodářských Staveb, s.r.o.	
ZODP. PROJEKTANT: Ing. Radek Čábera	VYPRACOVAL: Ing. Radek Čábera
Pražská 1655, 393 01 Pelhřimov, Tel: 565 650 262, E-mail: pvhs@pvhs.eu, http:\www.pvhs.eu/	
MÍSTO STAVBY: k.ú. Věž, obec Věž	
INVESTOR: Obec Věž, Věž 17, 582 56 Věž	FORMÁT: A1
AKCE: Výstavba kanalizace a ČOV v obci Věž Opravy dešťové kanalizace a vodovodu	DATUM: únor 2020 STUPEŇ: DPS Č. ZAKÁZKY: 28/19
NÁZEV VÝKRESU: Situace parcel	MĚŘÍTKO : 1:2000 Č.PŘÍLOHY : C.2