


úplné znění po vydání změn č. 1 a 2

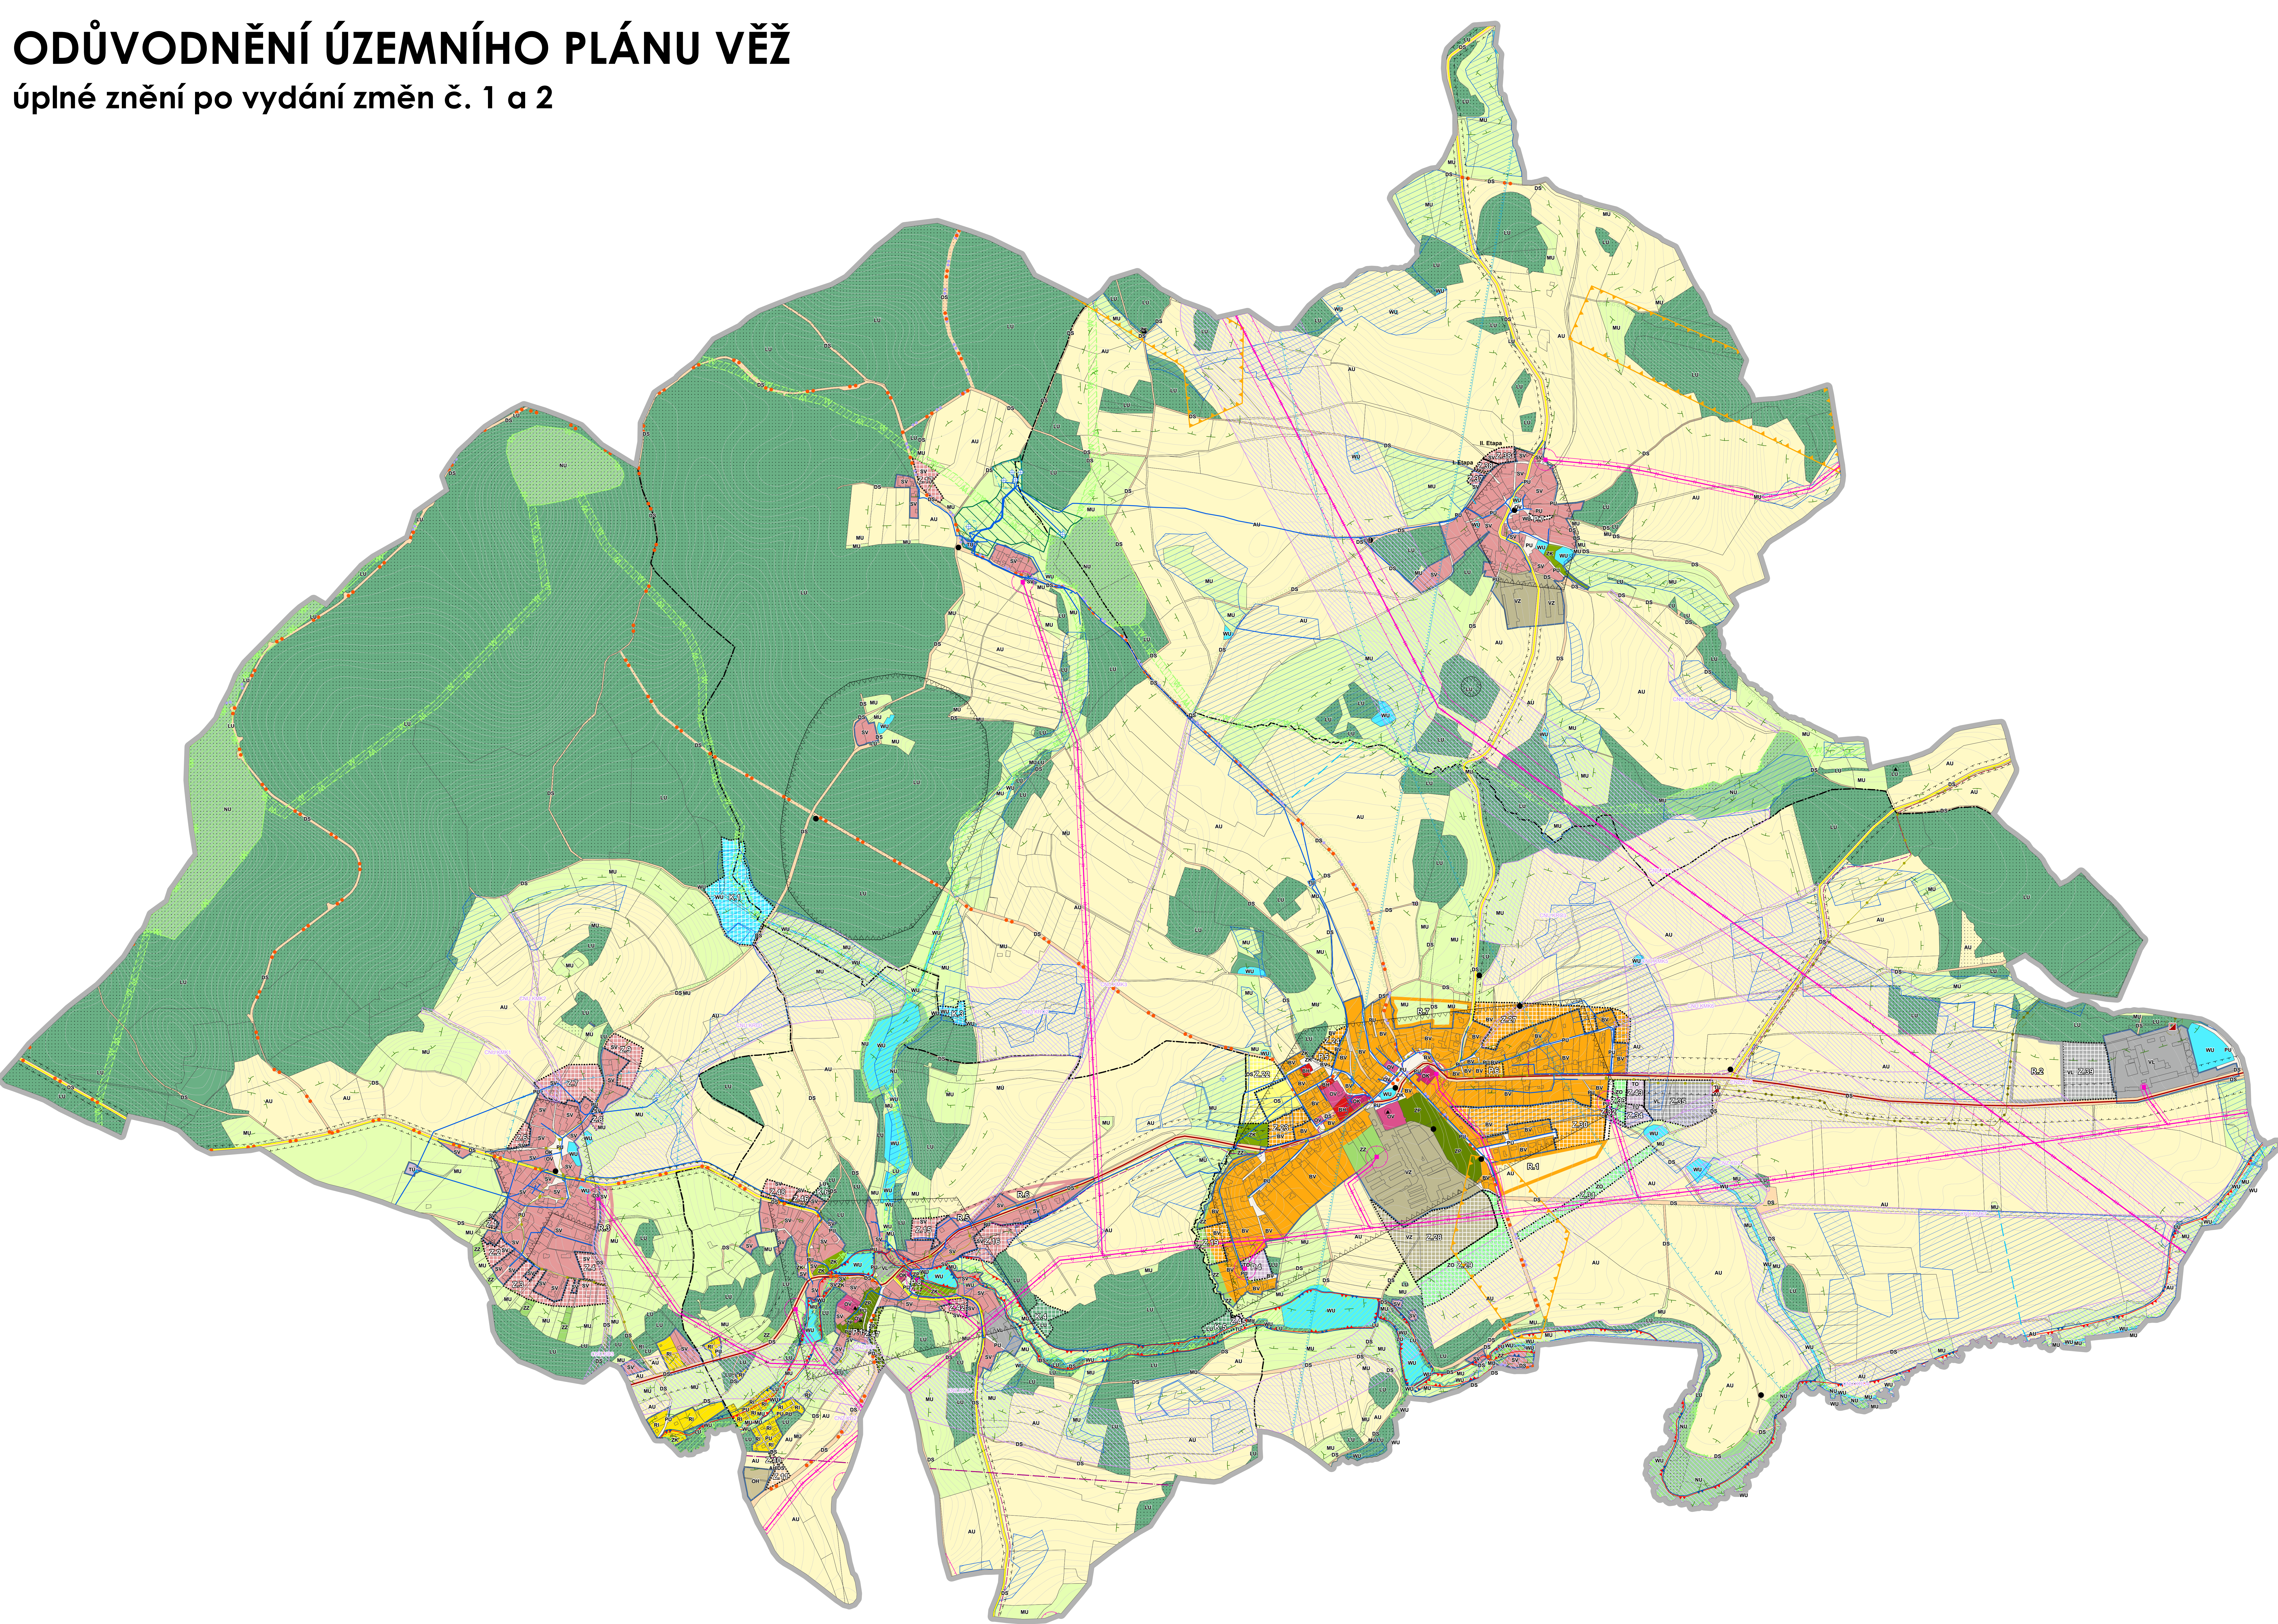

	HRANICE ÚZEMNÍCH JEDNOTEK
	hranice řešeného území
	hranice katastrálního území
	hranice zastavěného území
	Z - hranice zastavěných ploch
	P - hranice ploch přestavby
	K - hranice ploch změn v krajině
	etapizace - hranice etapov (přodáv změn v území)

	BH - bydlení hromadné
	BV - bydlení venkovské
	BI - rekreace individuální
	OV - občanské vybavení veřejné
	OK - občanské vybavení komerční
	OS - občanské vybavení - sport
	OH - občanské vybavení - hbitový
	PJ - veřejný prostornostní vlesbovací
	ZP - zelené - parky a parkové úpravové plochy
	SV - smíšené obytné venkovské
	D5 - doprava silniční
	TU - technická infrastruktura vlesbovací
	TO - nakládání s odpady
	VI - výroba lehká
	VZ - výroba zemědělská a lesnická
	ZZ - zelené - zahrady a sady
	ZK - zelené krajinné
	ZO - zelené ochranná a točící
	WU - vodní a vodohospodářské vlesbovací
	AU - zemědělské vlesbovací
	LU - lesní vlesbovací
	NU - přírodní vlesbovací
	MU - smíšené nezařaditelné území vlesbovací

	PLOCHY A KORIDORY
	CNZ.KD.1 - koridor pro přelazbu silnice I/34
	CNU.KMK - koridor pro obnovu cest krajinných
	CNU.KRO - koridor pro revitalizaci stávající a nové krajinné
	CNZ.KD.2 - koridor pro stavbu související s přelazkou
	CNU.KD.3 - koridor pro rozšíření stávající komunikace
	CNZ.KD.1 - koridor elektrického vedení
	TH - plocha pro travnaté hřiště

 RBC - regionální biocentrum
 LBC - lokální biocentrum
 LBK - lokální biokoridor
 interakční prvky

	plochy PUPPL
	plocha 50 metrů od hranice PUPPL
	izolace chladících drah
	území s archeologickými nález
	nemovité kulturní památky
	parotníková místnost
	ochranné pásmo silnic
	ochranné pásmo elektroinstalací
	ochranné pásmo letišť
	letadlový křižník LK TSA MD0
	ochranné pásmo vodního zdroje 1. stupně
	ochranné pásmo vodního zdroje 2. stupně
	zátopové území Q100
	aktivní zóna zkapalňovacího území
	poddolované území
	investice do půdy
	hlavní odvodňovací zařízení
	bezpečnostní pásmo VTL plynovodu

	služba I. řády
	služba III. řády
	cyklotrasa
	turistická trasa
	vodovodní řád
	vodní zdroj
	vodajem
	nadzemní vedení VN 22 kV
	nadzemní vedení ZVN 400 kV
	trafostanice
	VTL plynovod
	STL plynovod
	regulační stanice VTUS/STL
	kommunikační vedení
	objekt komunikačního zařízení
	radareleová trasa

Celé správní území je zájmovým územím Ministerstva obrany z hlediska povolování vyjmenovaných druhů staveb.

ODŮVODNĚNÍ ÚZEMNÍHO PLÁNU VĚŽ		
ÚPLNĚ ZNĚNÍ PO VYDÁNÍ ZMĚN Č. 1 a 2		
PŮRIZOVATEL	Městský úřad Havlíčkův Brod	
PROJEKTANT	Ing. Eduard Žaluda	
ZHOTOVITEL	ŽALUDA, projektová kancelář	
AUTORSKÝ KOLEKTIV	Ing. Eduard Žaluda, Ing. arch. Alena Švondelíková, RNDr. Ing. Miroslav Vrtiška, Ph.D., Ing. arch. Rostislav Aubrecht, Mgr. Michal Bobek	
KOORDINAČNÍ VÝKRES	VÝKRES Č.	PÁRE
	1	V/2024 VÝKRES 1: 5 000