


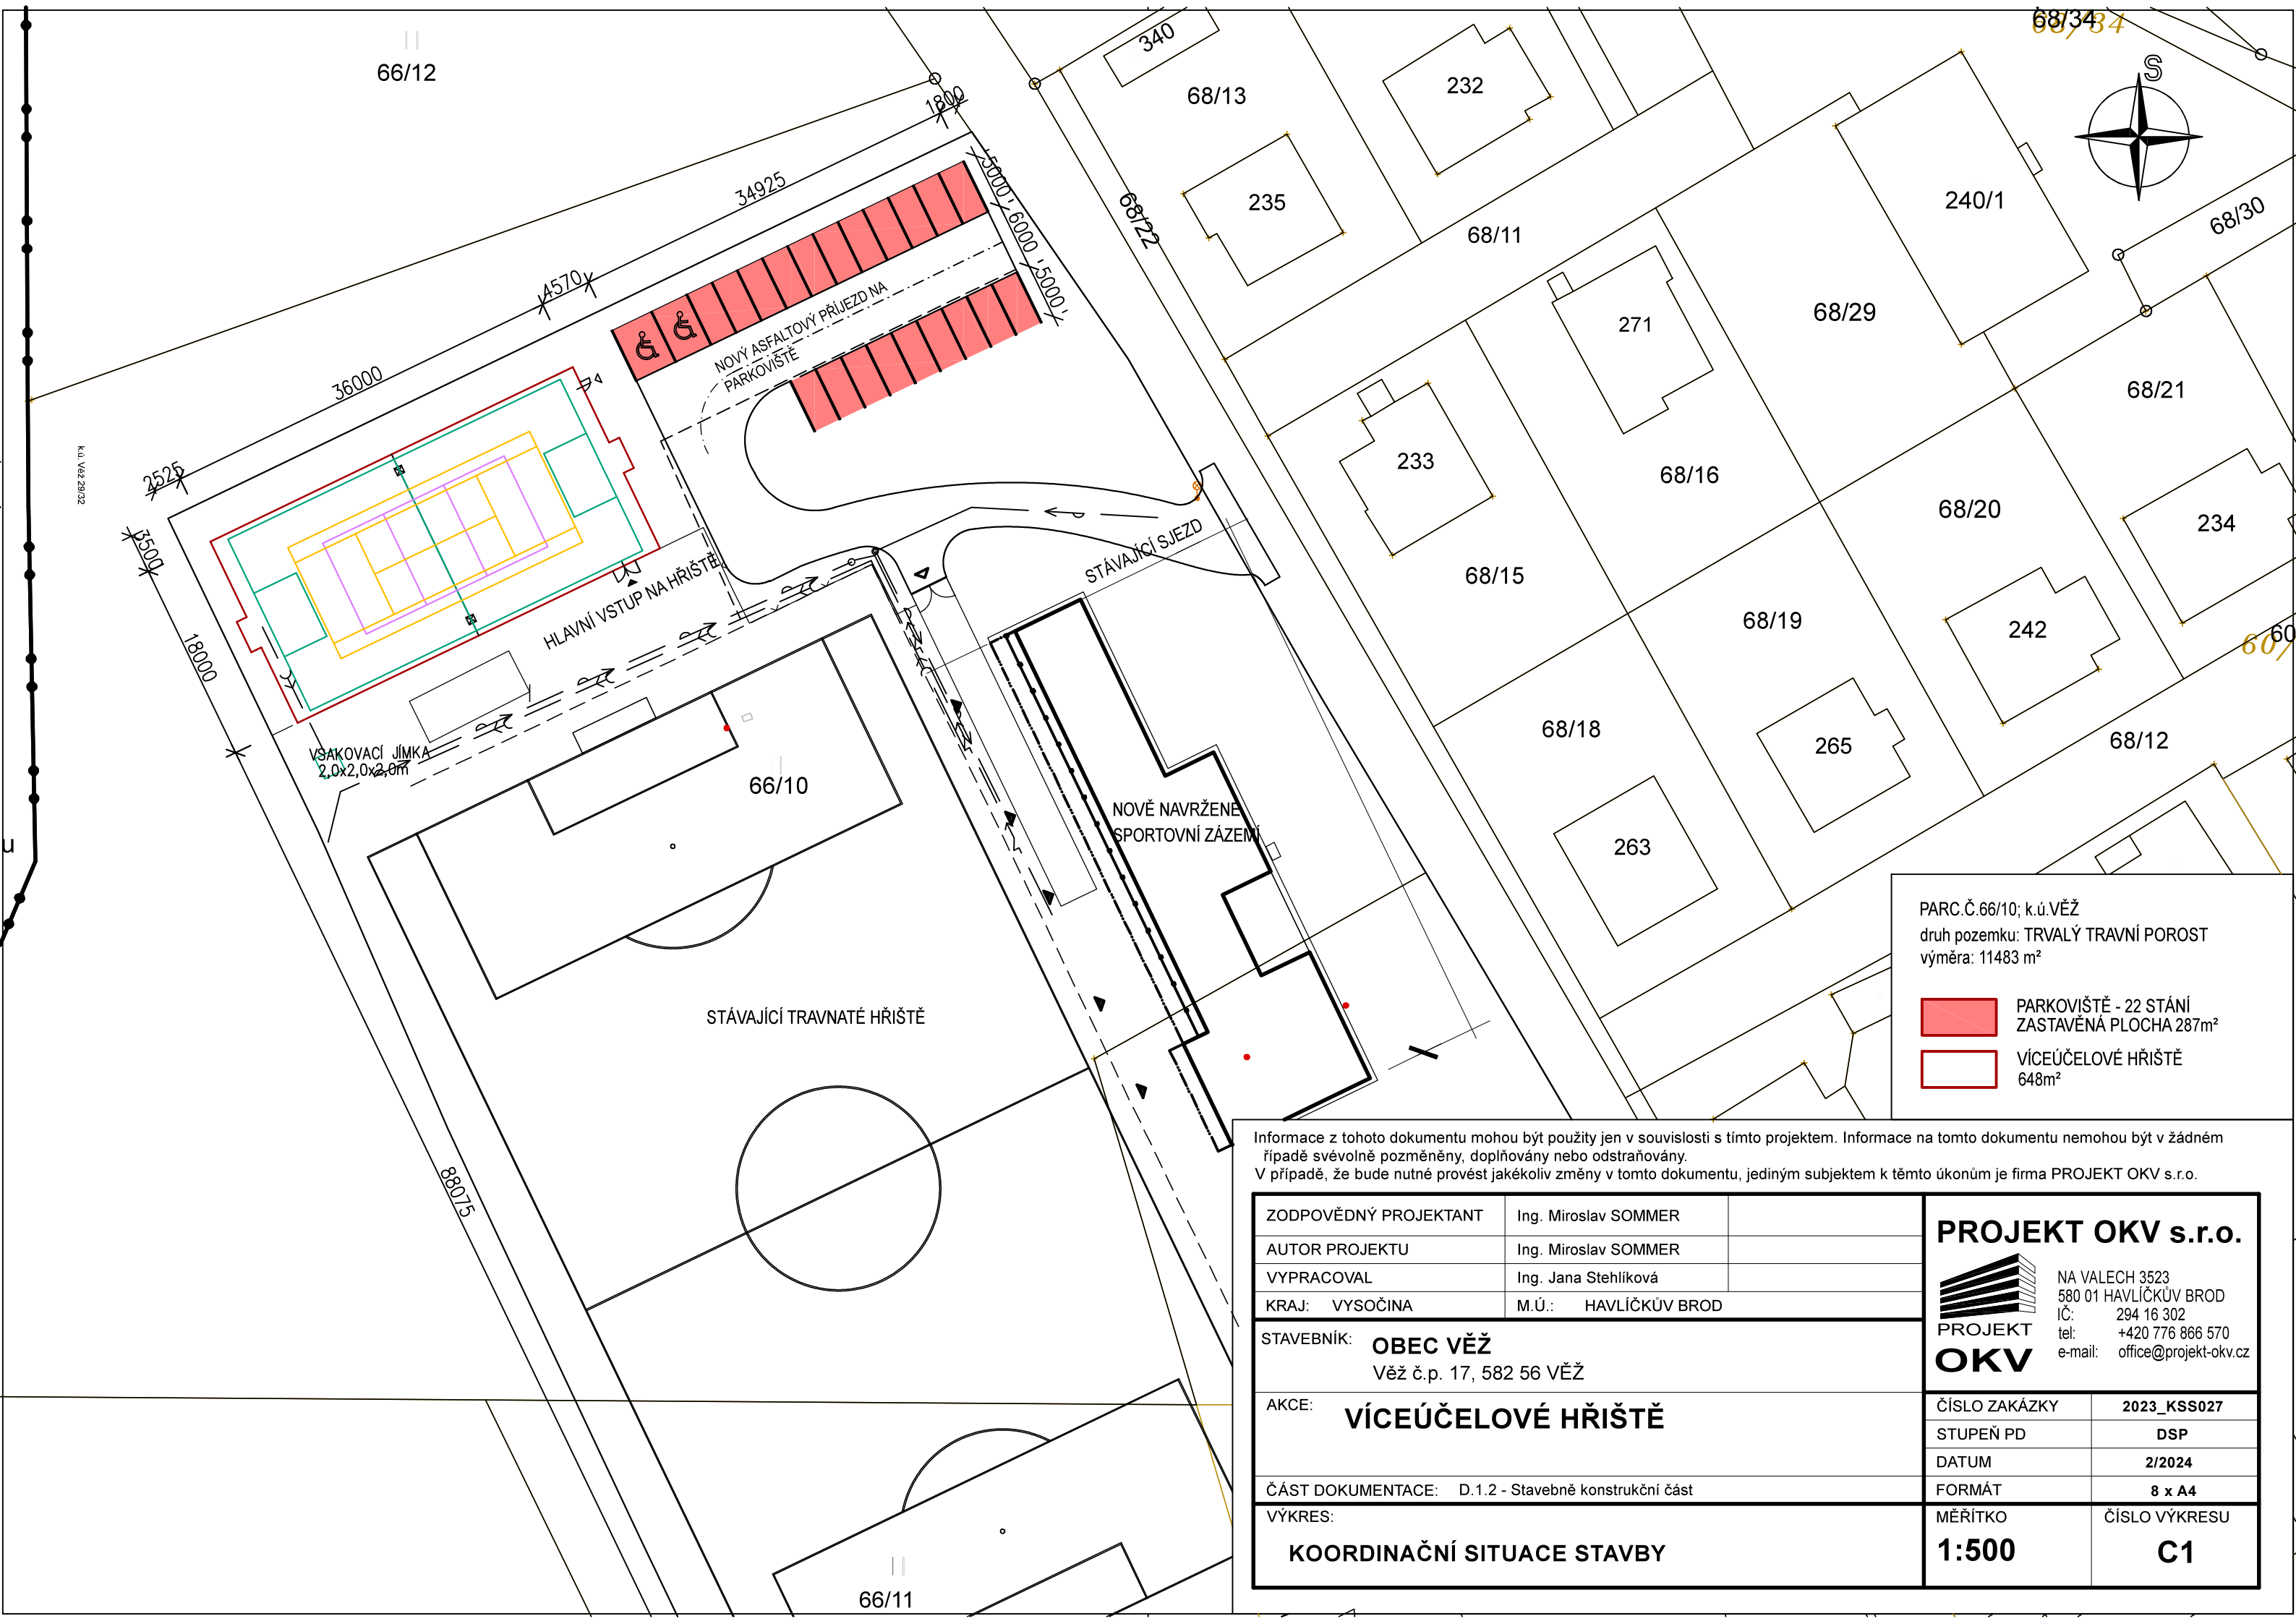

PARC.Č.66/10; k.ú.VĚŽ
druh pozemku: TRVALÝ TRAVNÍ POROST
výměra: 11483 m²

- PARKOVIŠTĚ - 22 STÁNÍ
ZASTAVĚNÁ PLOCHA 287m²
- VÍCEÚČELOVÉ HŘIŠTĚ
648m²

Informace z tohoto dokumentu mohou být použity jen v souvislosti s tímto projektem. Informace na tomto dokumentu nemohou být v žádném případě svévolně pozměněny, doplňovány nebo odstraňovány.
V případě, že bude nutné provést jakékoliv změny v tomto dokumentu, jediným subjektem k těmto úkonům je firma PROJEKT OKV s.r.o.

ZODPOVĚDNÝ PROJEKTANT	Ing. Miroslav SOMMER	PROJEKT OKV s.r.o. PROJEKT OKV NA VALECH 3523 580 01 HAVLÍČKŮV BROD IČ: 294 16 302 tel: +420 776 866 570 e-mail: office@projekt-okv.cz
AUTOR PROJEKTU	Ing. Miroslav SOMMER	
VYPRACOVAL	Ing. Jana Stehlíková	
KRAJ: VYSOČINA	M.Ú.: HAVLÍČKŮV BROD	
STAVEBNÍK: OBEC VĚŽ Věž č.p. 17, 582 56 VĚŽ		
AKCE: VÍCEÚČELOVÉ HŘIŠTĚ		
ČÁST DOKUMENTACE: D.1.2 - Stavebně konstrukční část		ČÍSLO ZAKÁZKY2023_KSS027
VÝKRES: KOORDINAČNÍ SITUACE STAVBY		STUPEŇ PD DSP
		DATUM2/2024
		FORMÁT8 x A4
		MĚŘITKO1:500
		ČÍSLO VÝKRESUC1