
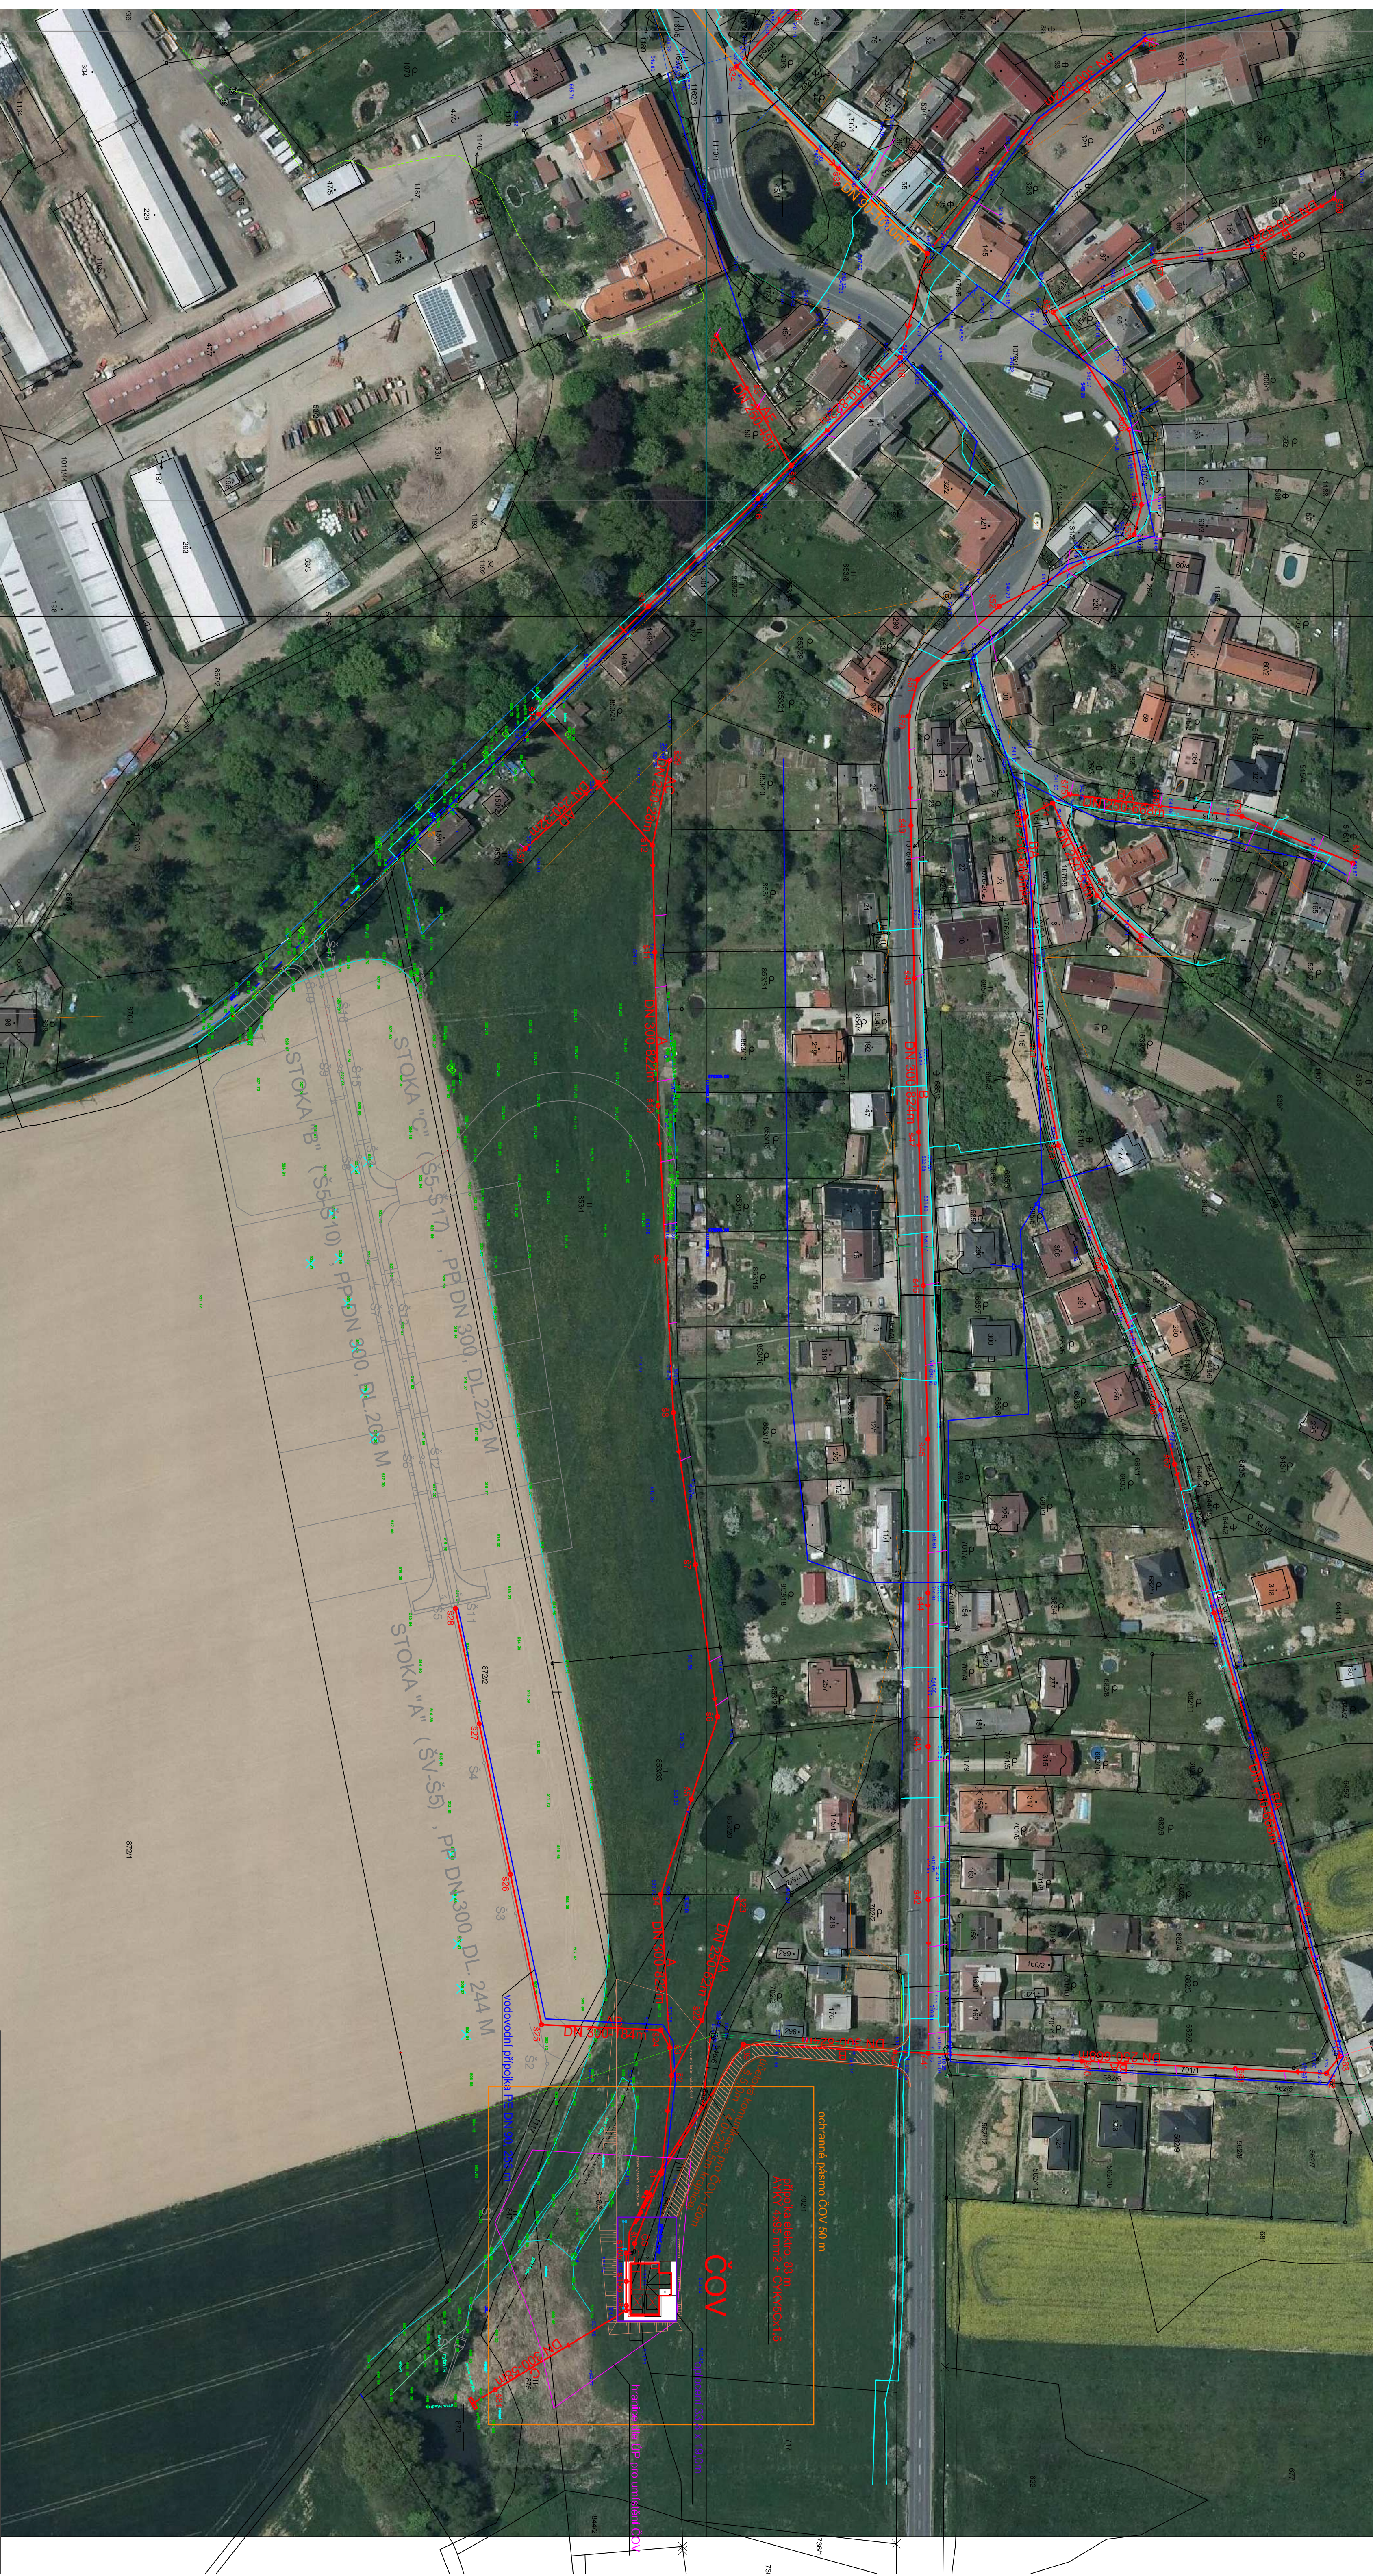
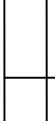


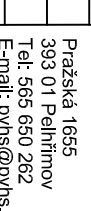

P rojektování V oda H ospodářských S taveb. s.r.o.	
ZODP. PROJEKTANT Ing. Radek, Chlávek 	VYPRACOVANÍ Ing. Radek, Chlávek 
MÍSTO STAVBY: k.ú. Věží, obec Věží INVESTOR: Obec Věží, Věží 17, 562 02 Věží, IČ: 00285453	
AKCE: Vystavba kanalizace a ČOV v obci Věží	
NÁZEV VÝKRESU: Podrobná situace stavby - II.	Prázešná 1655 355 03, Praha 10 IČ: 252 28 62 E-mail: pms@pmskav.cz http://www.pmskav.cz
DATUM: listopad 2019	
STUPEŇ: DPS Č. ZÁKAZNÍ: 28/19	PMS s.r.o.
MĚŘITKO: 1:1000	Č.PRILOH.: C.4