


Harmogram výstavby kanalizace a ČOV Věž

Aktualizace k 10.5.2022

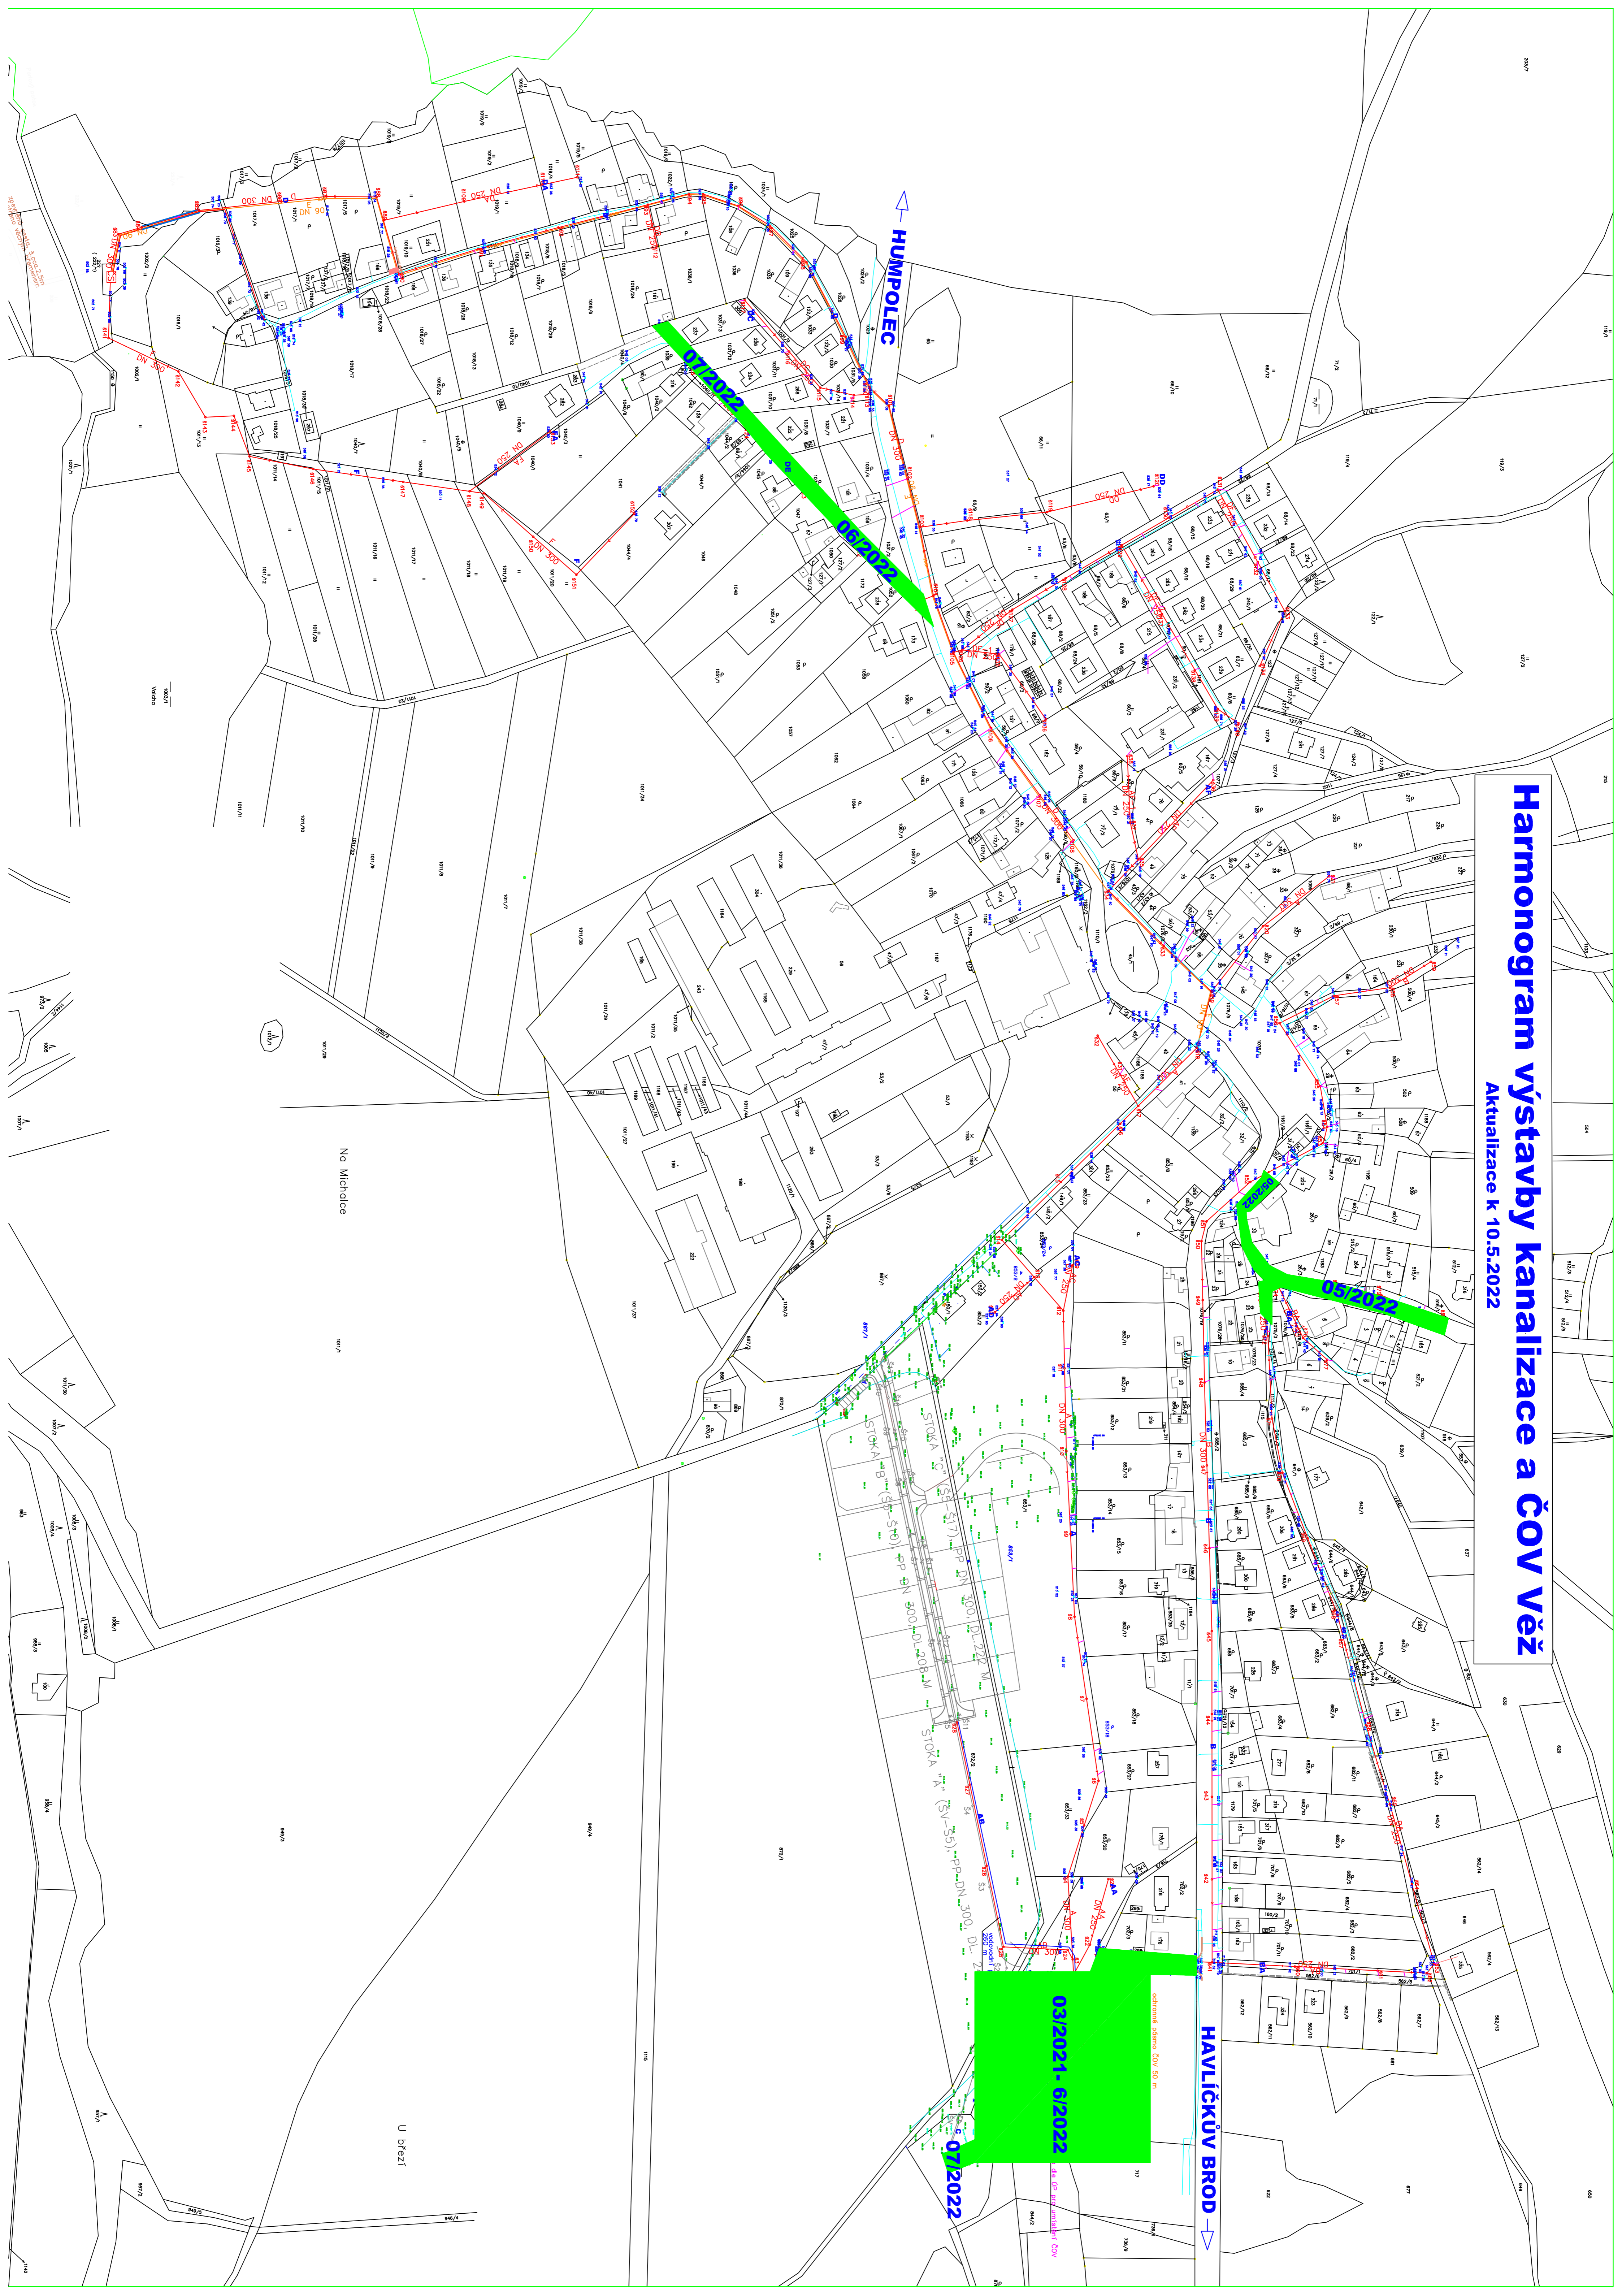

HUMPOLEC

HAVLÍČKŮV BROD

Na Michalce

U březí

03/2021-6/2022

05/2022

07/2022

odborná příloha ČOV 50 m³

ČOV 50 m³