


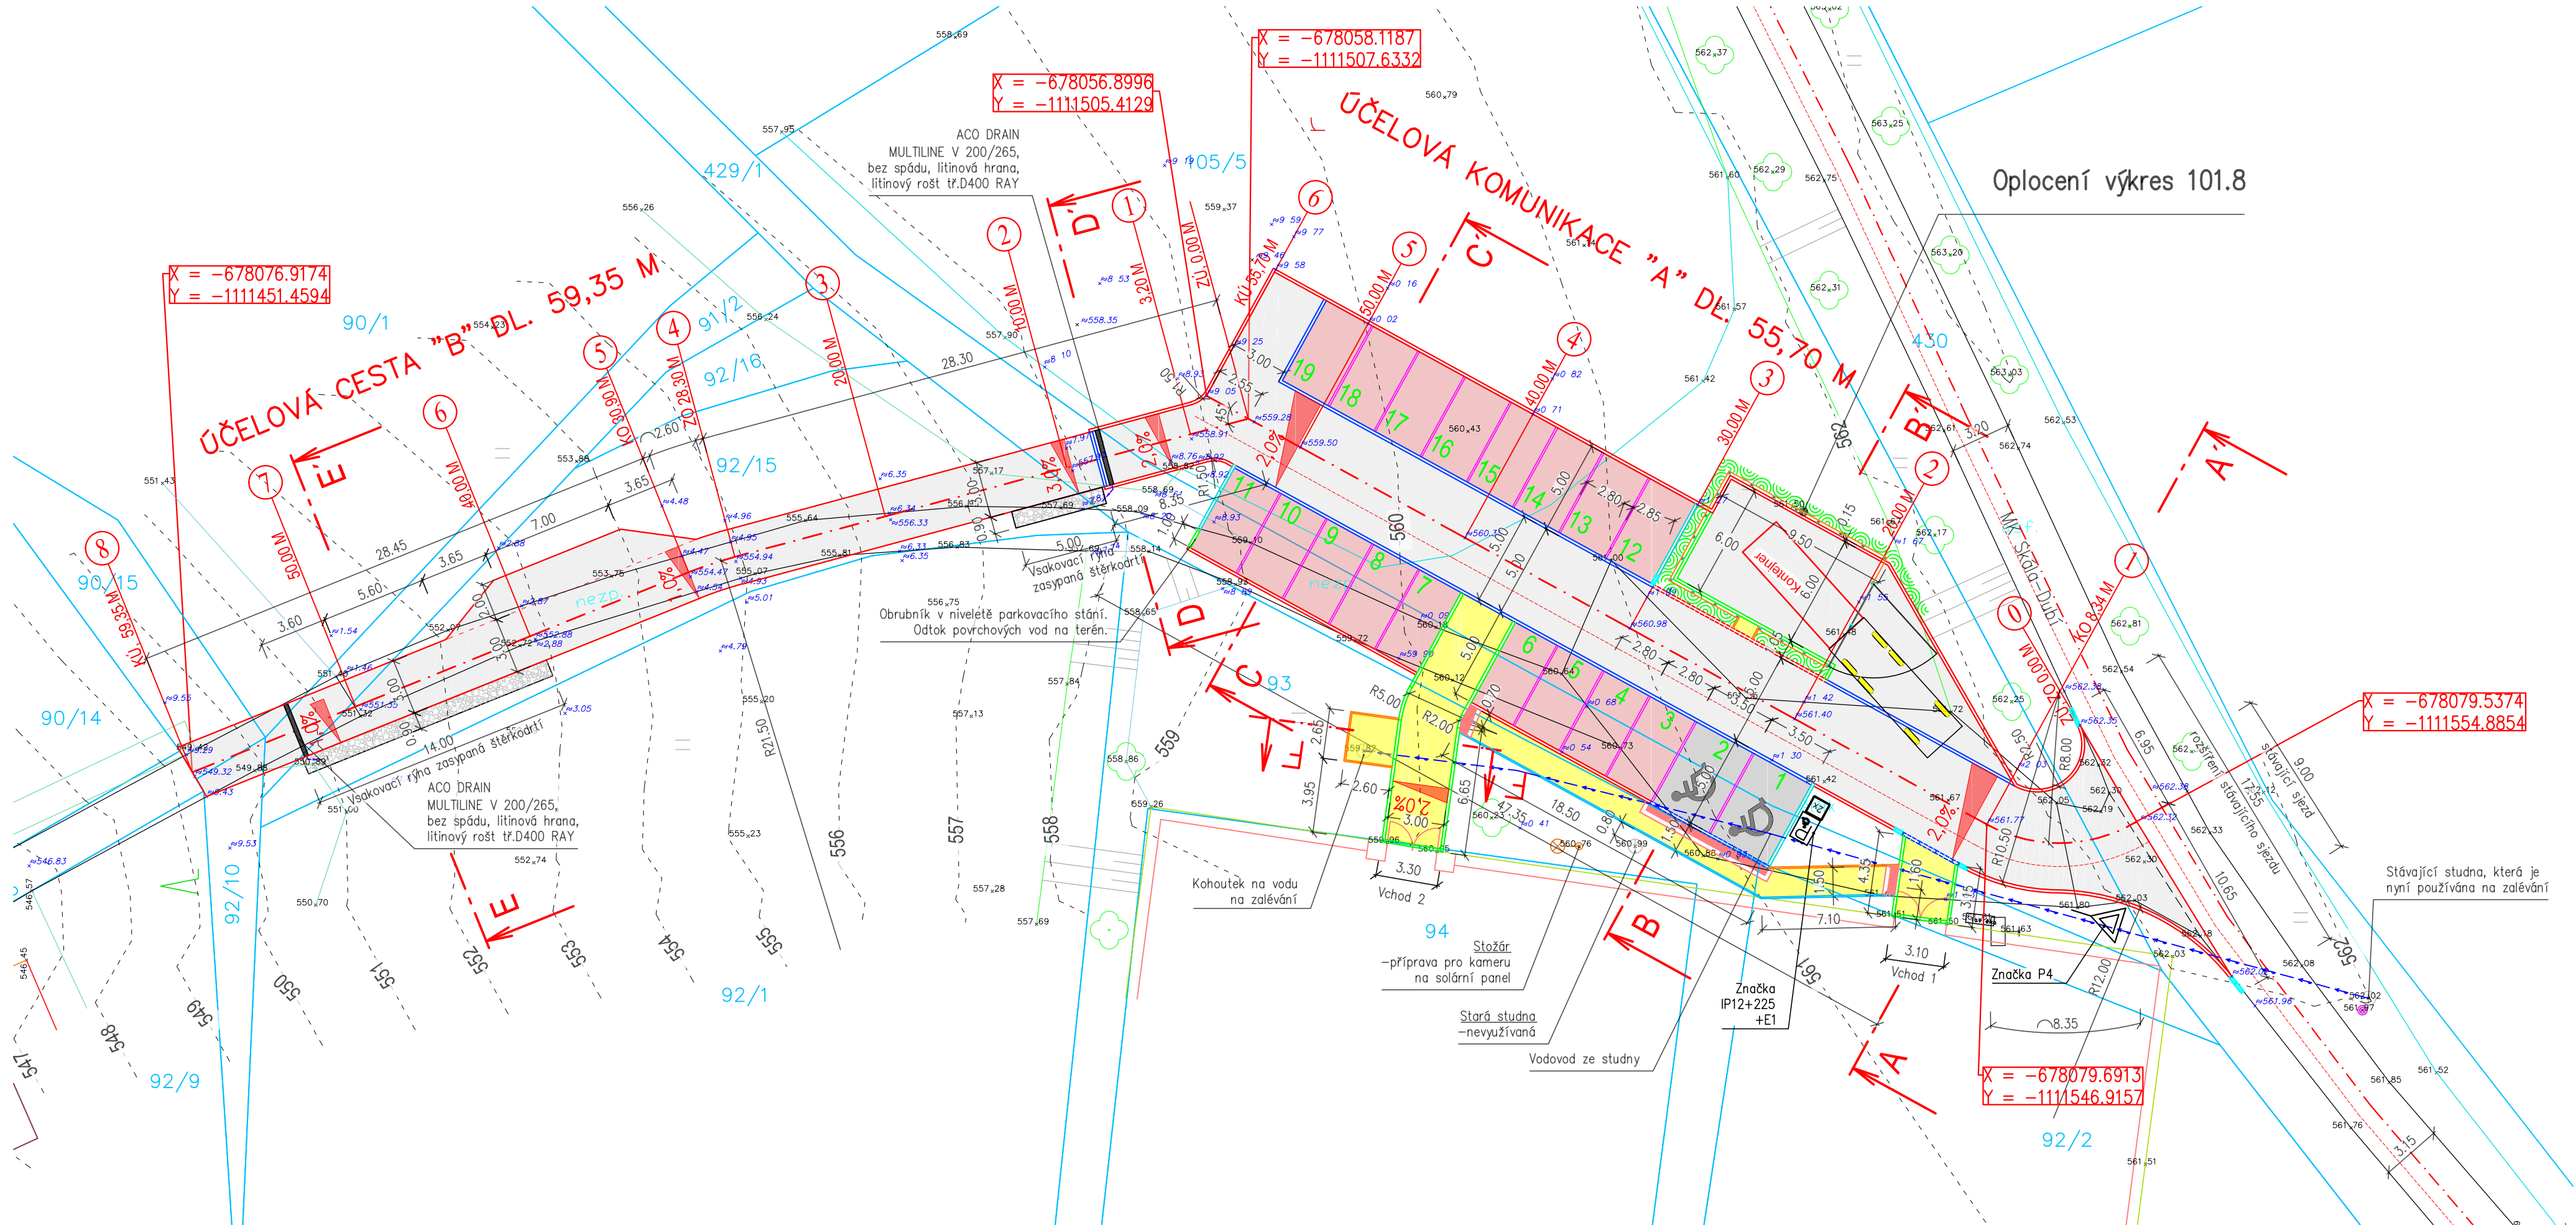

LEGENDA PLOCH	
	Sjezd + účelová komunikace – povrch asfaltový beton
	Parkovací stání – betonová vsakovací dlažba 20x20, tl. 80mm
	chodník ke kohoutku na vodu, vjezdy – kamenné kostky 4–6cm
	zpevněná plocha(do 12t)–zámková dlažba–Parketa tl. 80mm
	varovný pás šířky 400 mm– dlažba z umělého kamene s výstupky, bílá hmatný kontrast šířky 250 mm– hladká dlažba z umělého kamene
	Obrubníky silniční ABO 2–15 120mm nad úrovní zpevněné plochy
	Obrubníky silniční ABO 2–15 40mm nad úrovní zpevněné plochy
	Obrubníky silniční ABO 2–15 v úrovni zpevněné plochy
	Obrubníky silniční ABO 2–15 80mm nad úrovní parkovací plochy
	Obrubníky silniční nájezd. ABO 2–15N 40mm nad úrovní komunikace
	Obrubníky silniční nájezd. ABO 2–15N 20mm nad úrovní komunikace
	Obrubníky silniční přechodové ABO 2–15PP(L)
	Obrubníky chodníkové ABO 15–10 v úrovni chodníku
	Obrubníky chodníkové ABO 15–10 nad úrovní chodníku 60mm–vodíčí l.
	Vsak dešťových vod – štěrk
	Nová výsadba/květiny/okrasné keře/živý plot



ZPRACOVATEL:	RAZÍTKO:	PARÉ:
	Jiří Krivský Ke Stříbrnému dolci 822 58301 Chotěboř	
GSM: 604 846 915 IČO: 652 23 161	email: jiri.krivsky@post.cz DIČ: CZ7604182982	
AKCE:		
Parkoviště u hřbitova, Obec Věž-Skála		
PROJEKTOVAL: Jiří Krivský, Ke Stříbrnému dolci 822, 58301 Chotěboř	FORMÁT	4xA4
ODP. OSOBA: Ing. Miroslav Maša, Železnohorská 1029, 58301 Chotěboř	ÚČEL	Spol.pov.
INVESTOR: Obec Věž, č.p. 17, 582 56 Věž	DATUM	02/2024
MÍSTO STAVBY: Věž-Skála, k.ú. Skála u Havlíčkova Brodu	ČÍSLO ZAKÁZKY	16/2023
NÁZEV VÝKRESU:	MĚŘITKO	ČÍSLO VÝKRESU
Situace komunikace	1:250	101.2